



CELKOVÁ SITUACE ORTO, M 1:200

STÁVAJÍCÍ STAV

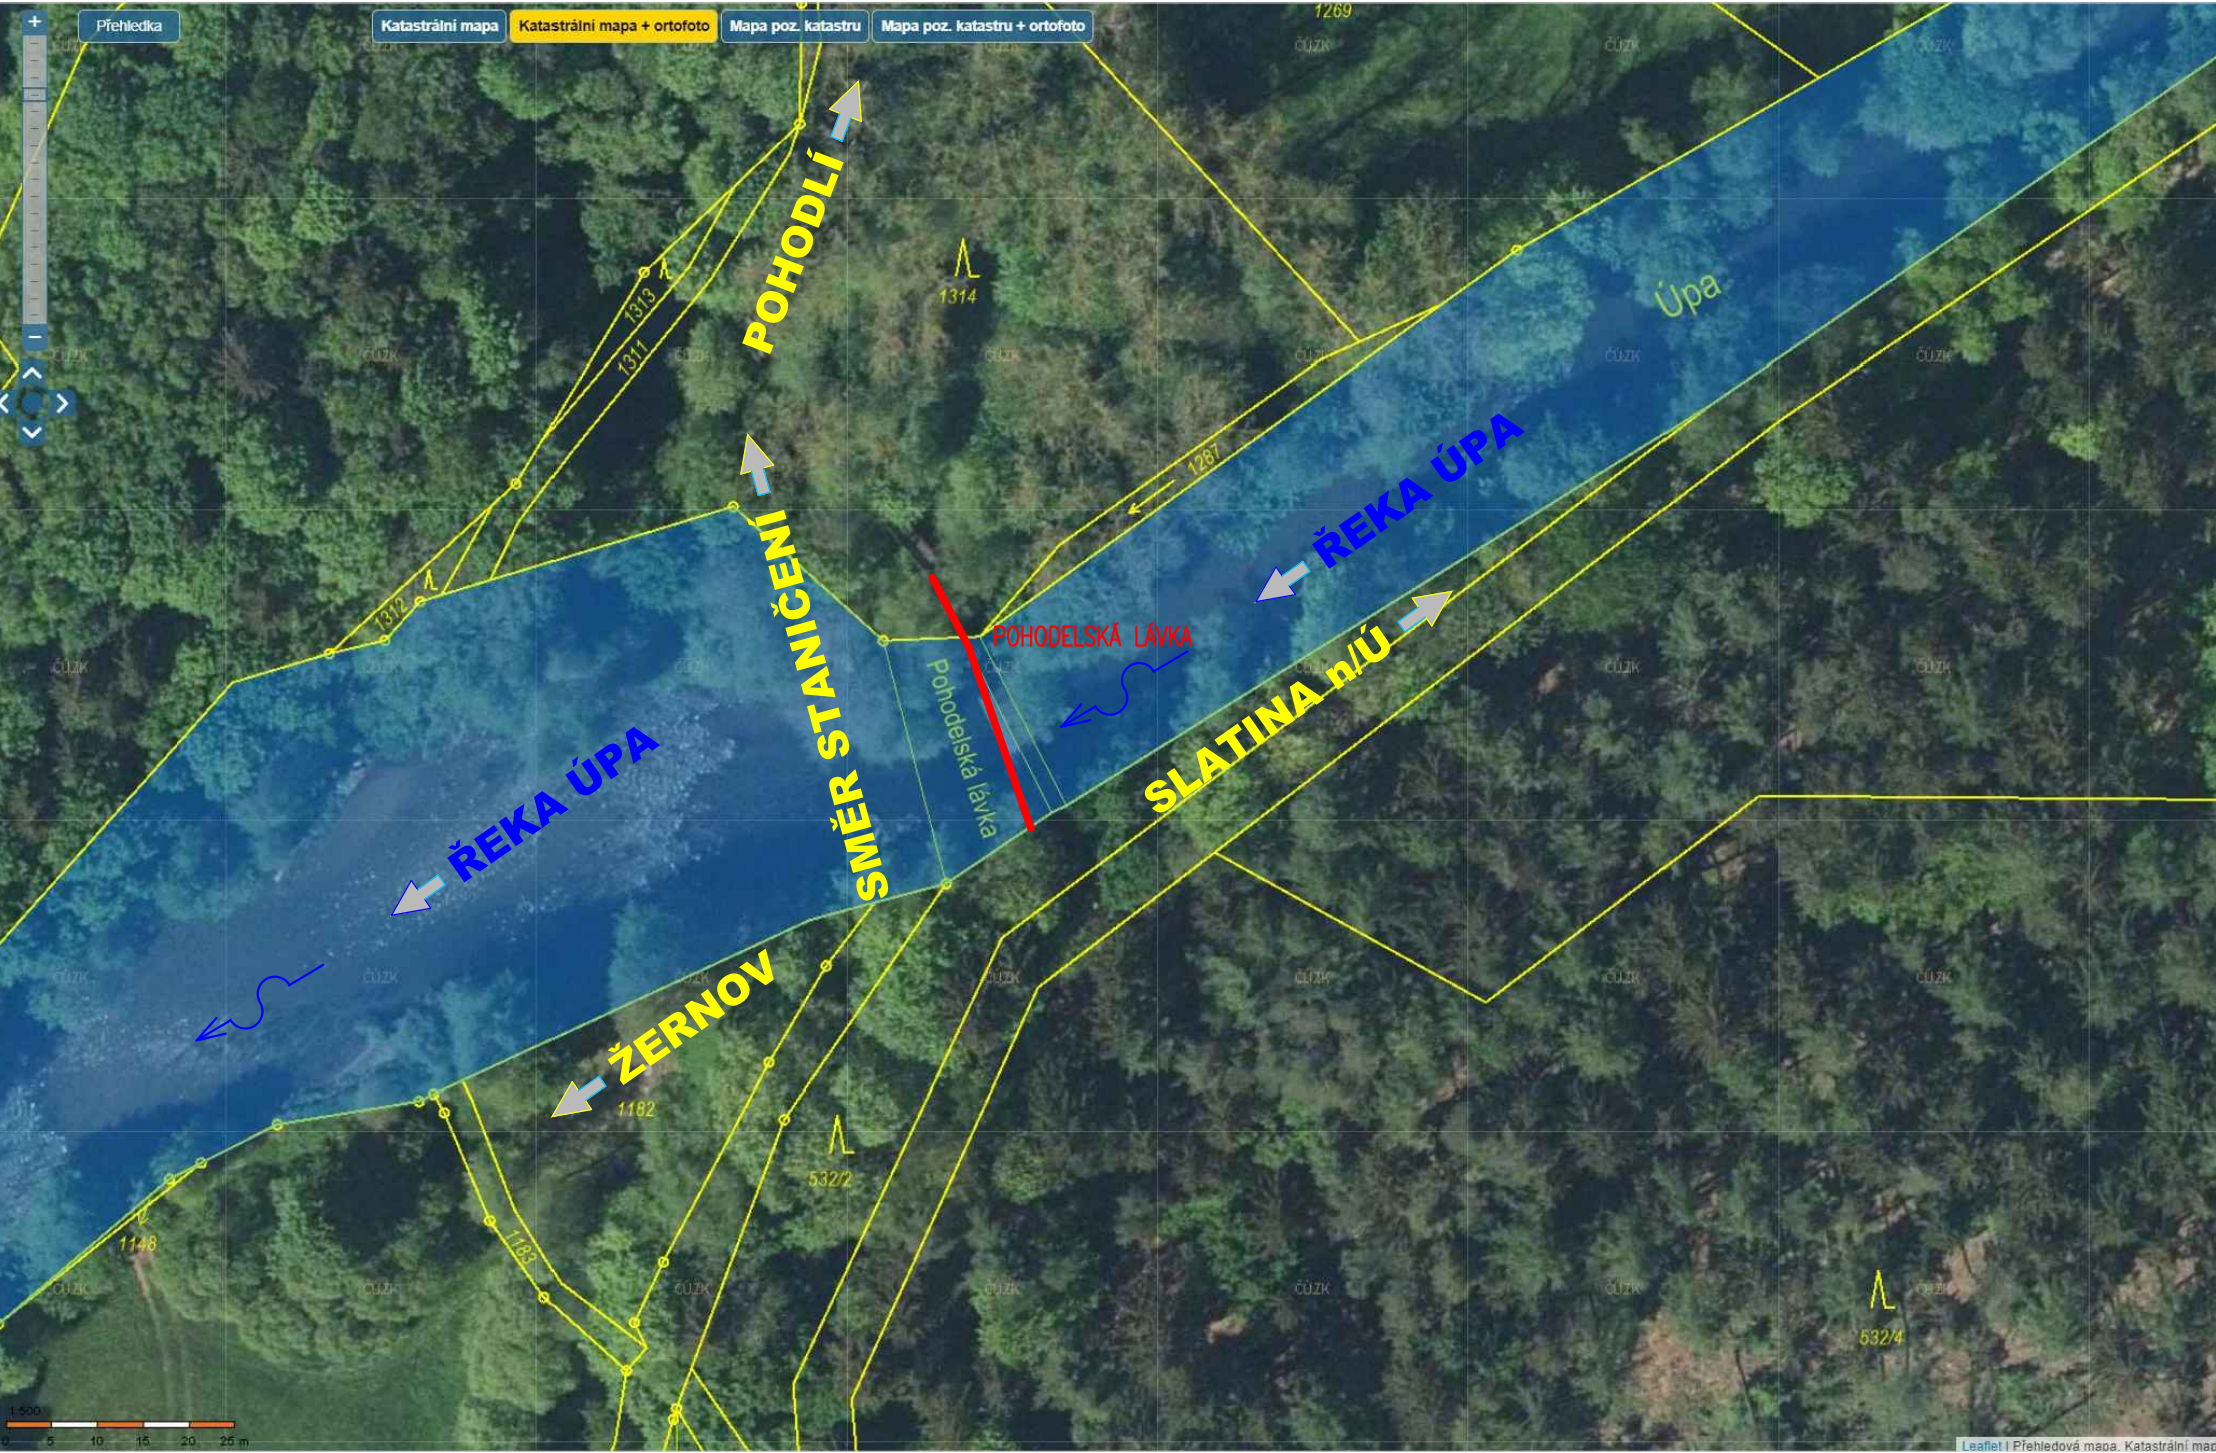


KATASTRÁLNÍ MAPA, M 1:200

STÁVAJÍCÍ STAV

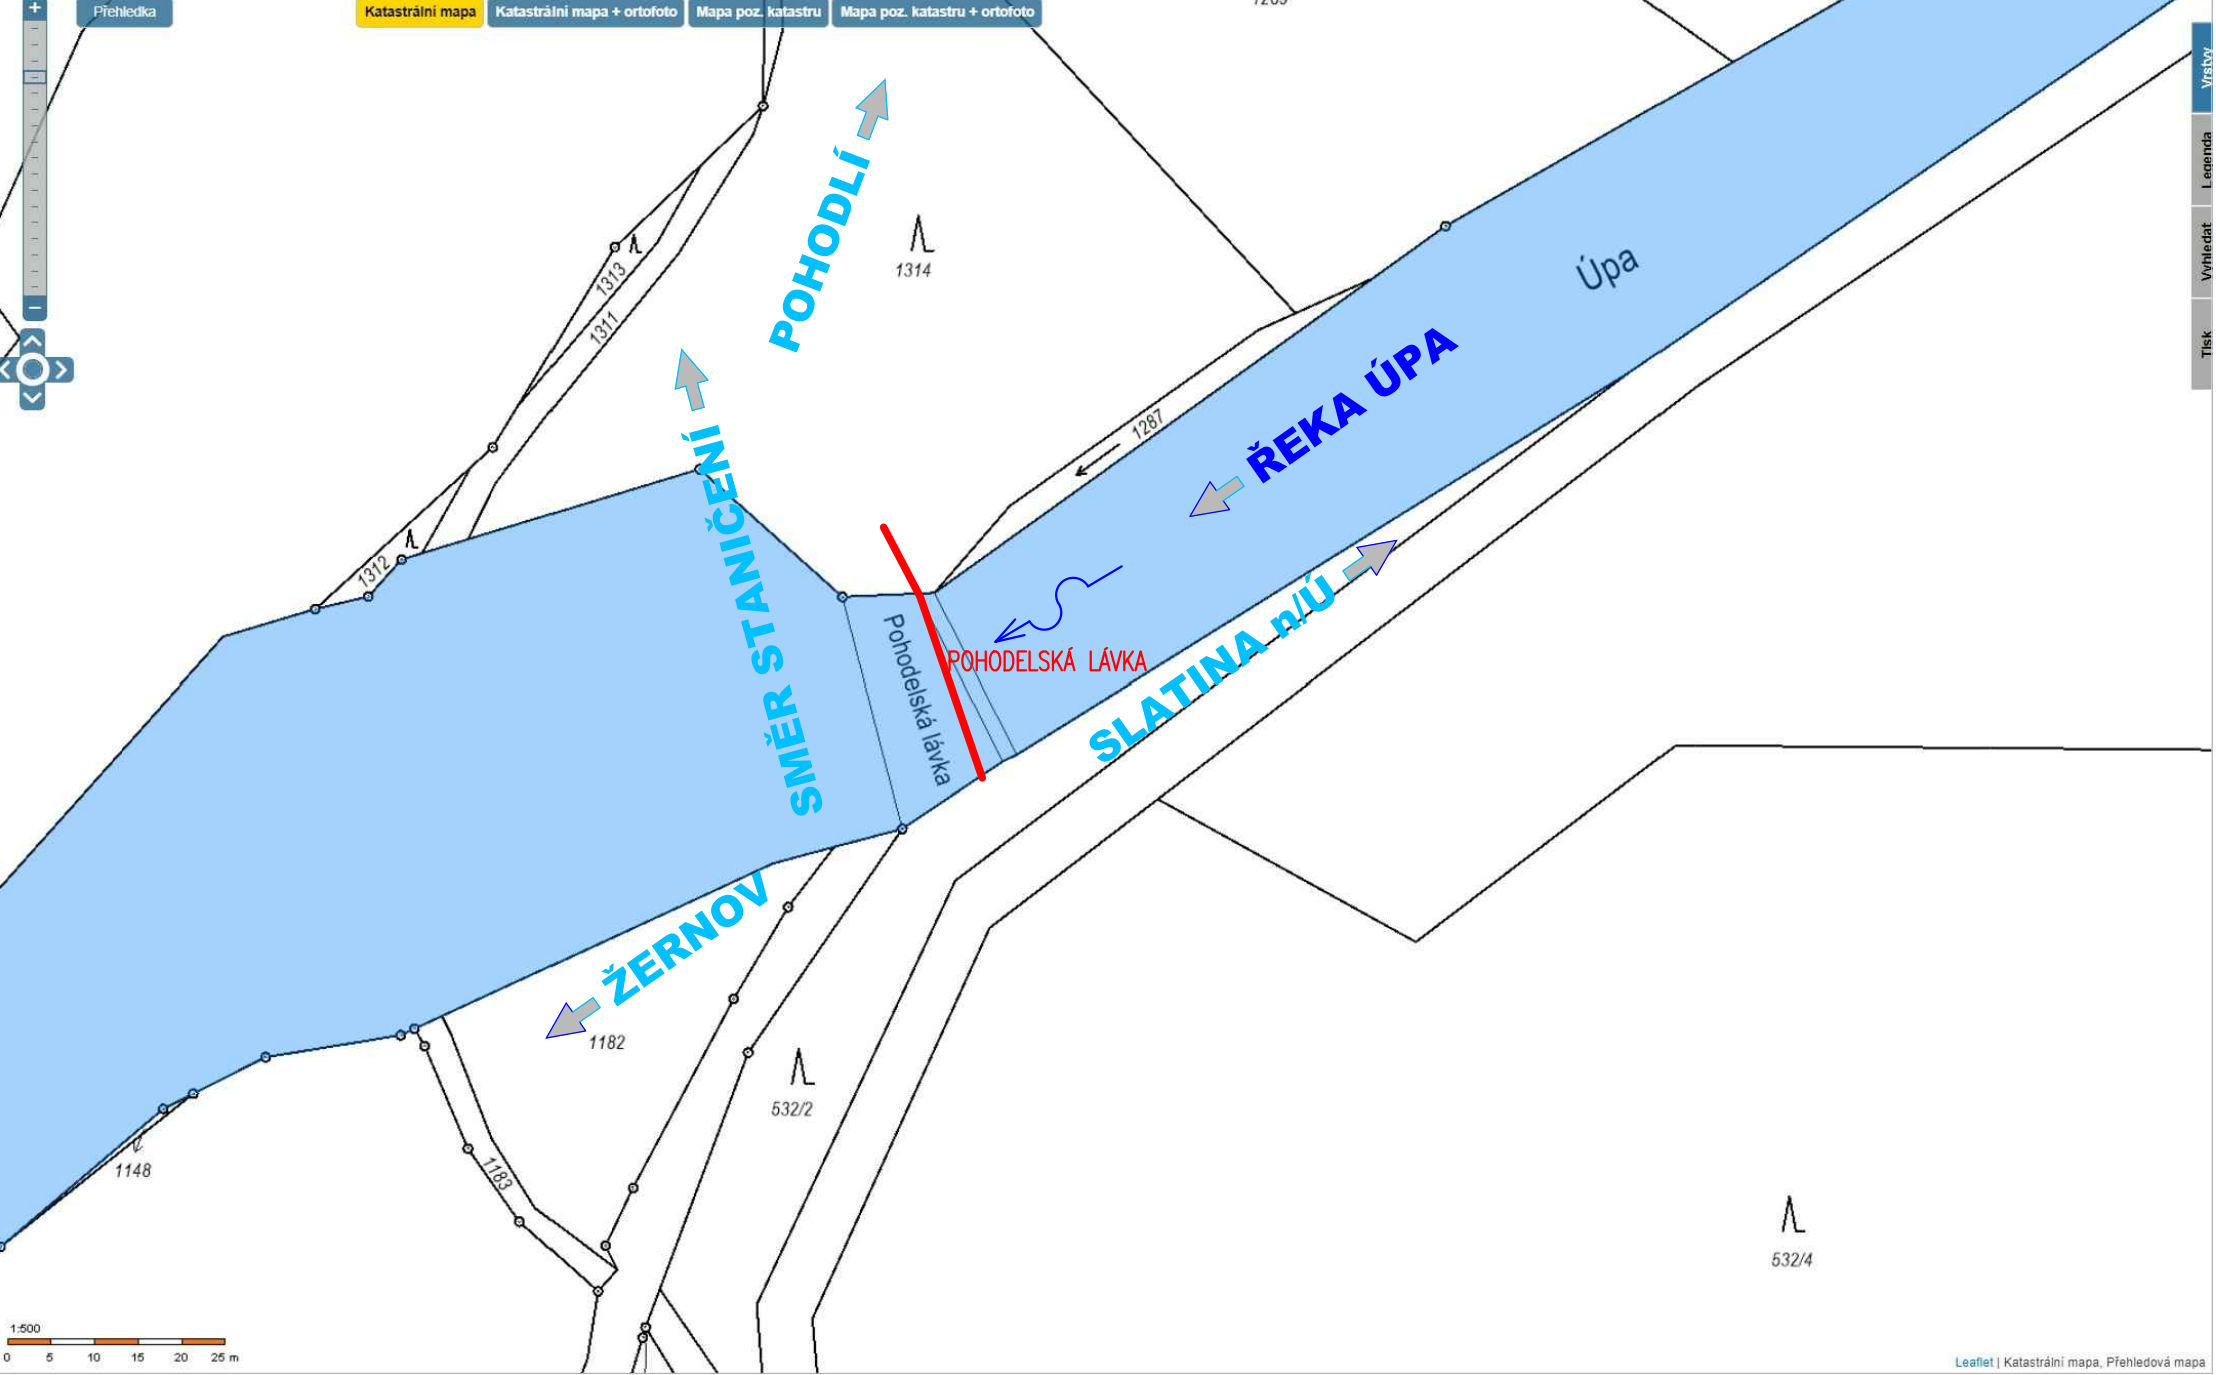

CELKOVÁ DOPRAVNÍ SITUACE

STÁVAJÍCÍ STAV

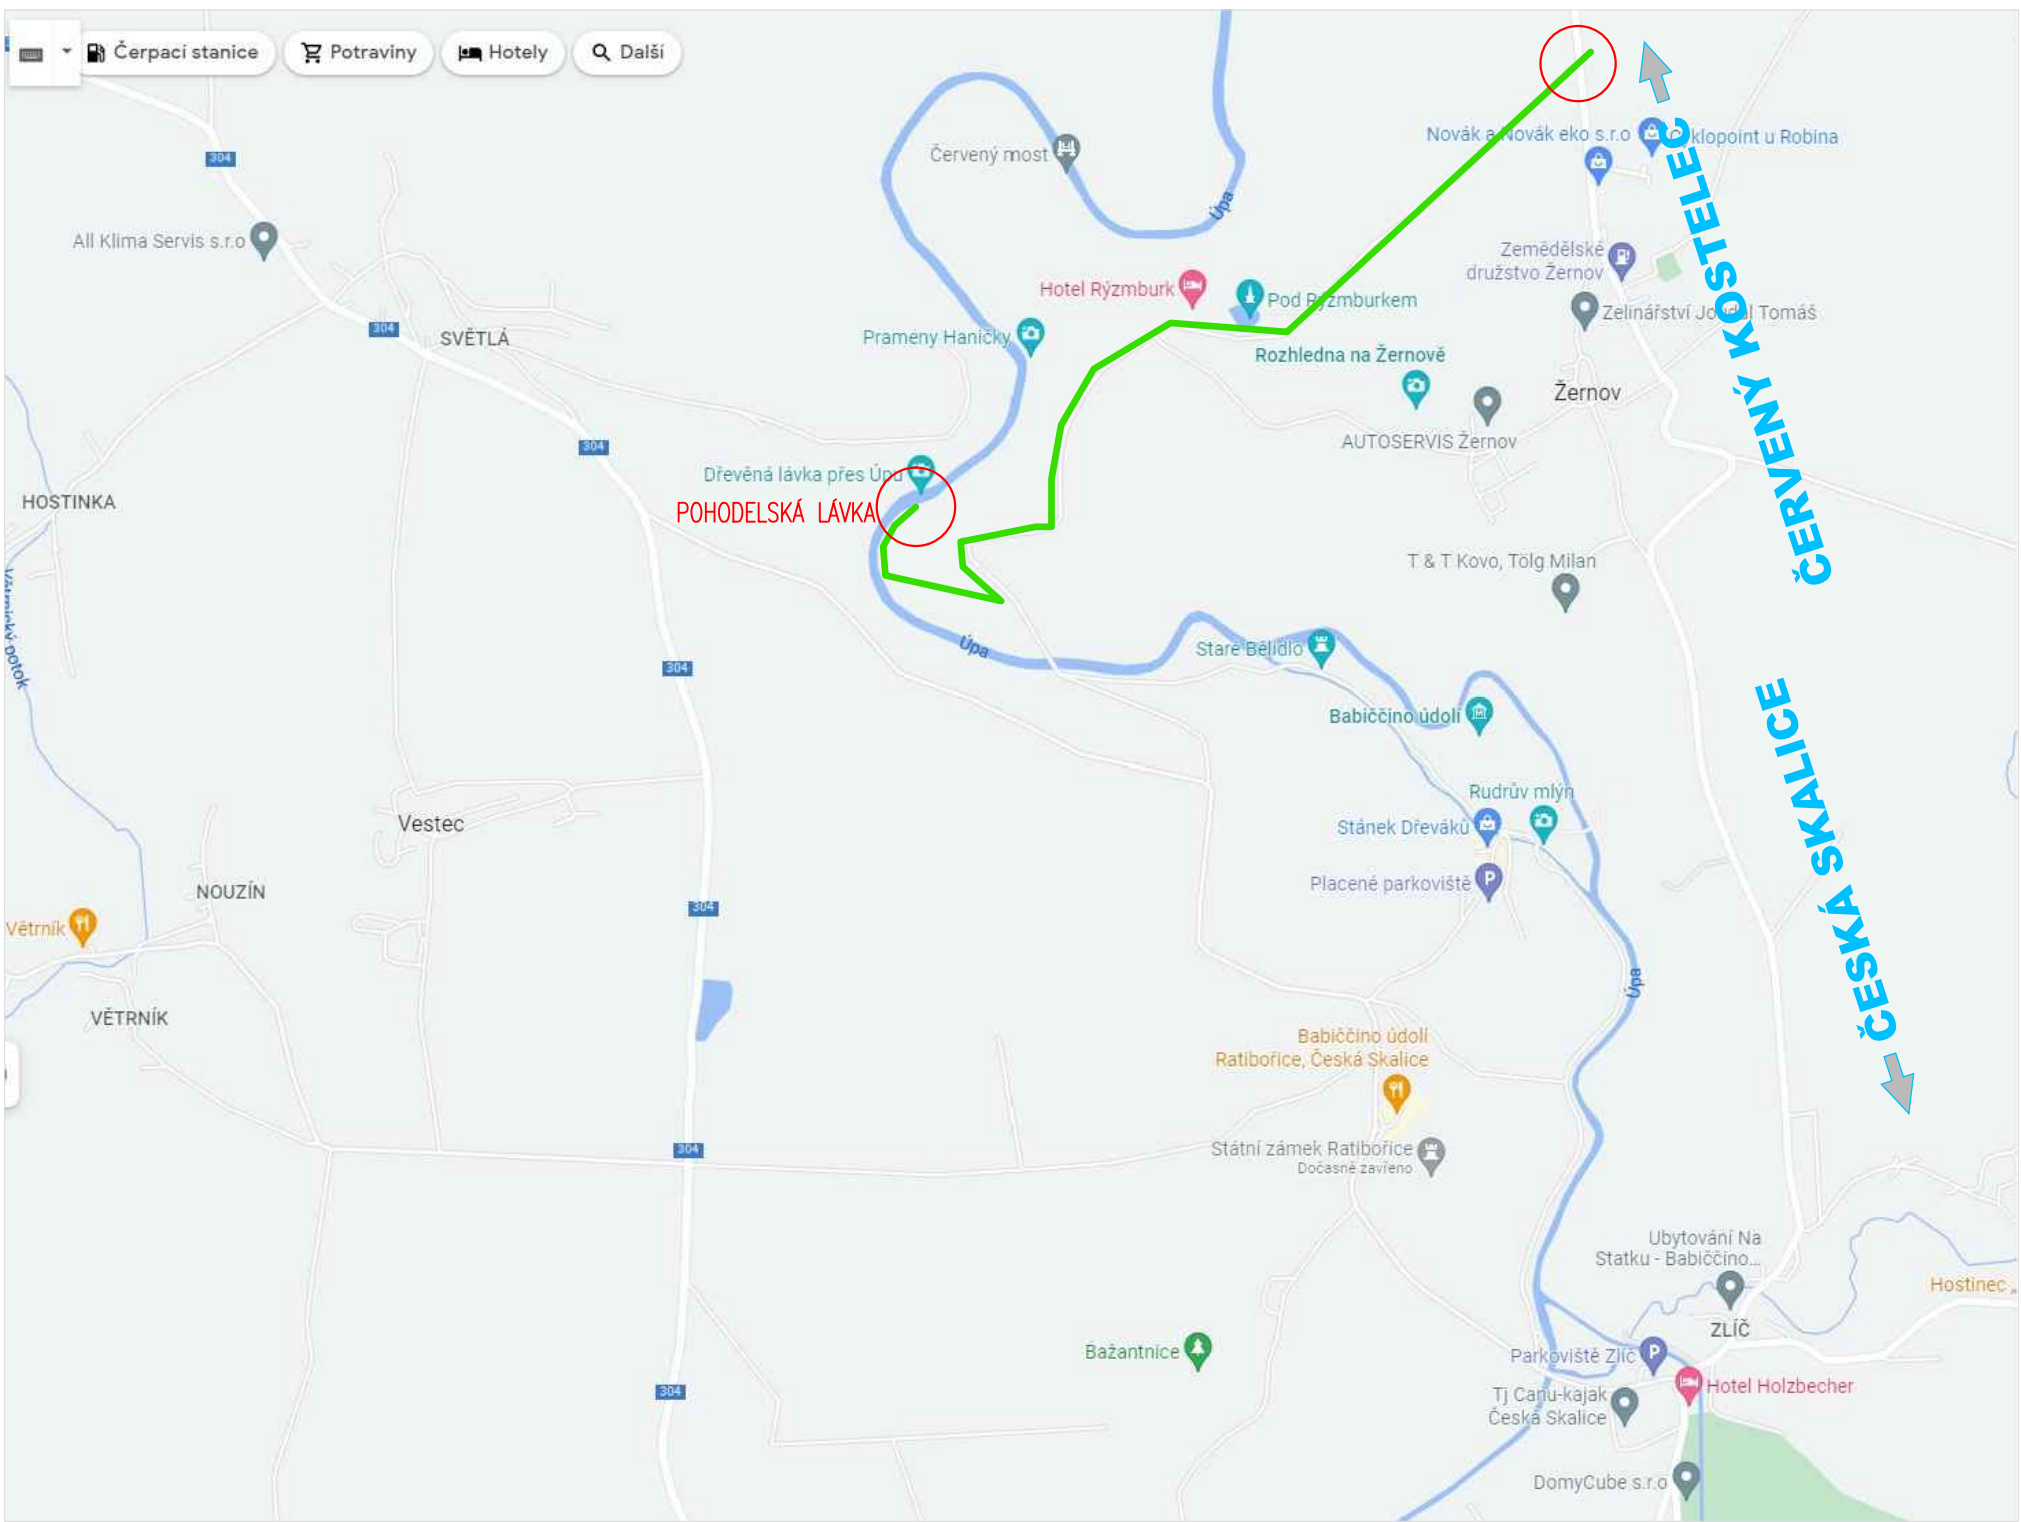

- SOUŘADNOSYŘADNÝ SYSTÉM: Bpv
VÝŠKOVÝ SYSTÉM: S-JTSK
- OBJEKT A STAVENIŠTĚ SE NACHÁZÍ V ROZSAHLÉM ÚZEMÍ "NÁRODNÍ PŘÍRODNÍ PAMÁTKY BABIČINO ÚDOLÍ, RATIBOŘICE V PŮSOBNOSTI CHKO BROUMOVSKO"
 - JEDNÁ SE O ROZSAHLÉ CHRÁNĚNÉ ÚZEMÍ, PÁSMO OCHRANY VODNÍCH ZDROJŮ II, STUPEŇ – VNĚJŠÍ

OZNAČENÍ	POPIS ZMĚNY	DATUM	PODPIS
HIP	ZODP. PROJEKTANT	VYPRACOVAL	KONTROLOVAL
	JAN HOFMAN	JAN HOFMAN	Ing. MICHAL DRAHORÁD, Ph.D.
			
INVESTOR:	MĚSTYS ŽERNOV, ŽERNOV 112, 512 03 ŽERNOV		
KRAJ:	KRÁLOVÉHRADSKÝ	ORP:	NÁCHOD
KÚ:	ŽERNOV	[574708]	
STAVBA:	„OPRAVA LÁVKY PRO PĚŠÍ NA POHODLÍ“		
PŘÍLOHA:	CELKOVÁ SITUACE		
	FORMÁT	10 x A4	
	DATUM	KVĚTEN 2022	
	STUPEŇ	PDPS	
	ČÍSLO ZAK.		
	MĚŘITKO	1 : 200	
	ČÍSLO PŘÍLOHY:	C.1.	
	ČÍSLO PŘÍLOHY:		