


PŮDORYS, CELKOVÝ _ M 1:50
NOVÝ STAV

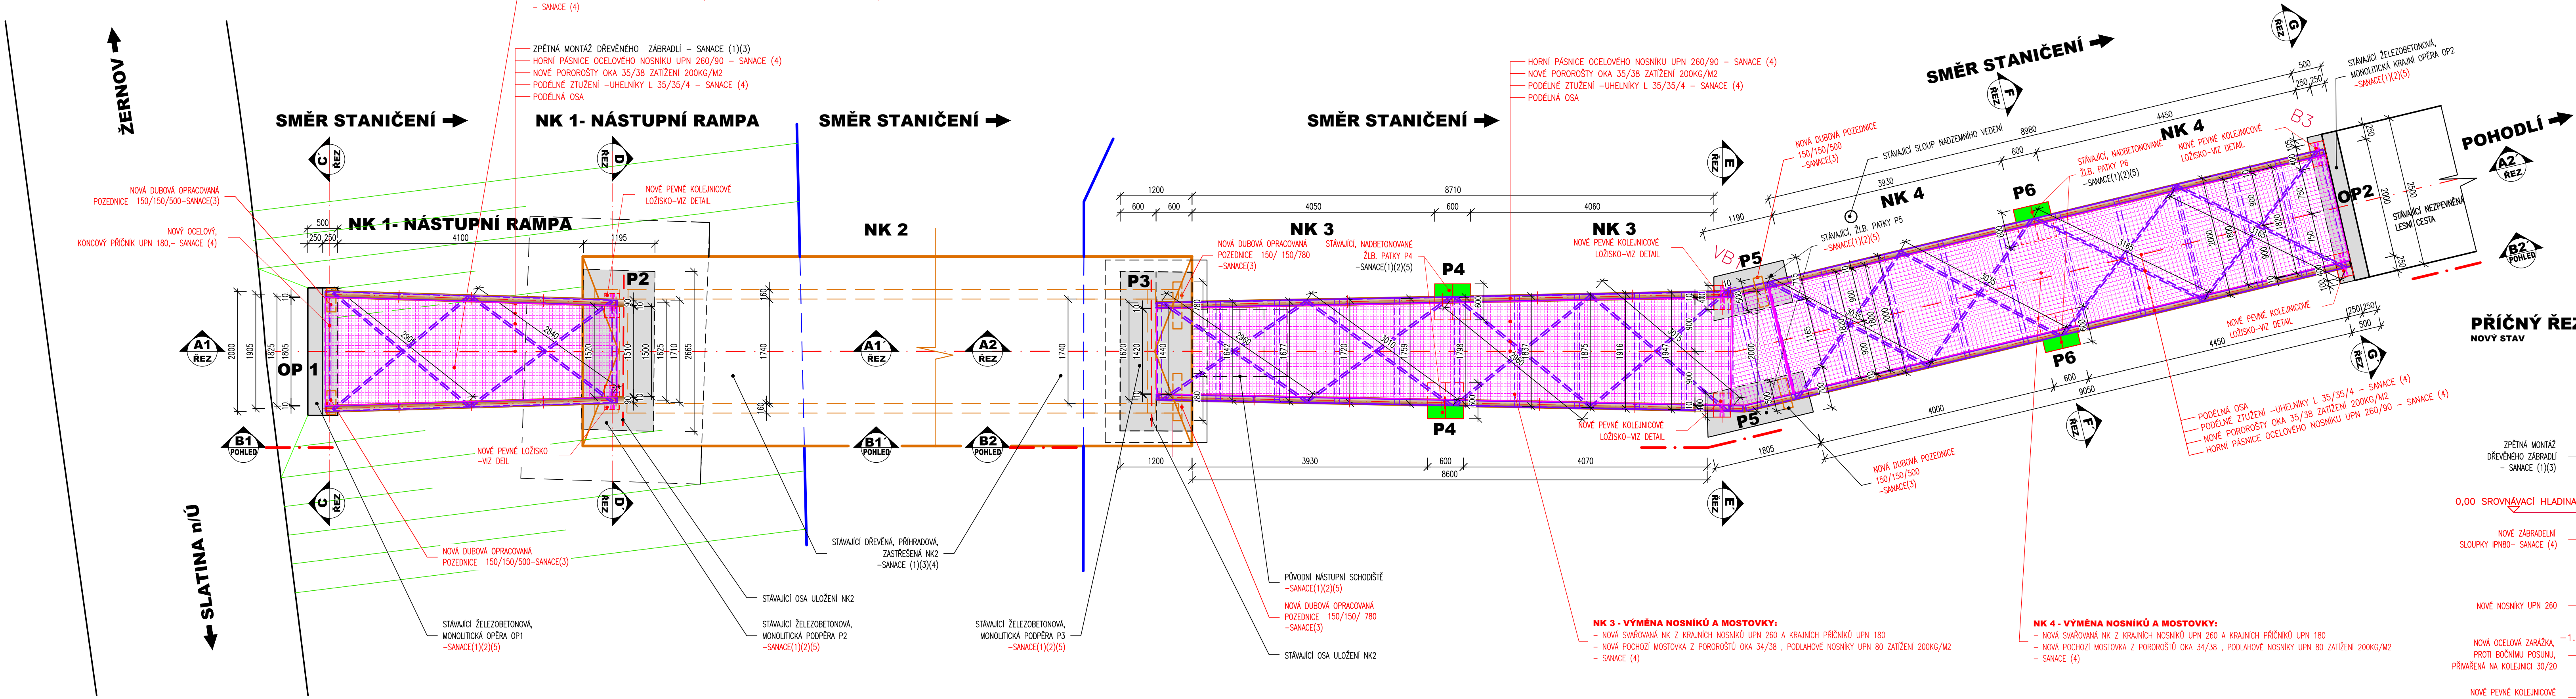


SANACE MOSTNÍ KONSTRUKCE:

- (1) - OČIŠTĚNÍ TLAKOVOU VODOU
- (2) - OCHRANNÝ TRANSPARENTNÍ HYDROFÓBNÍ NÁTĚR
- (3) - IMREGNACE A NÁTĚRY DŘEVĚNÝCH KONSTRUKČNÍCH ČÁSTÍ
- (4) - NÁTĚR PKO - VŠECH OCELOVÝCH ČÁSTÍ A ZABRADLÍ, OTVÝSKÁNÍ OKOLÍ NA SÚZ.S ODMÁŠTĚNÍ PLOCH
- (5) - REPROFILACE - SANACE BETONOVÝCH PLOCH

POPS JEDNOTLIVÝCH SANACÍ JE POPISÁN SOUHRNNĚ A TECHNICKÉ ZPRÁVĚ

PŘÍČNÝ ŘEZ G - G' _ M 1:25
NOVÝ STAV

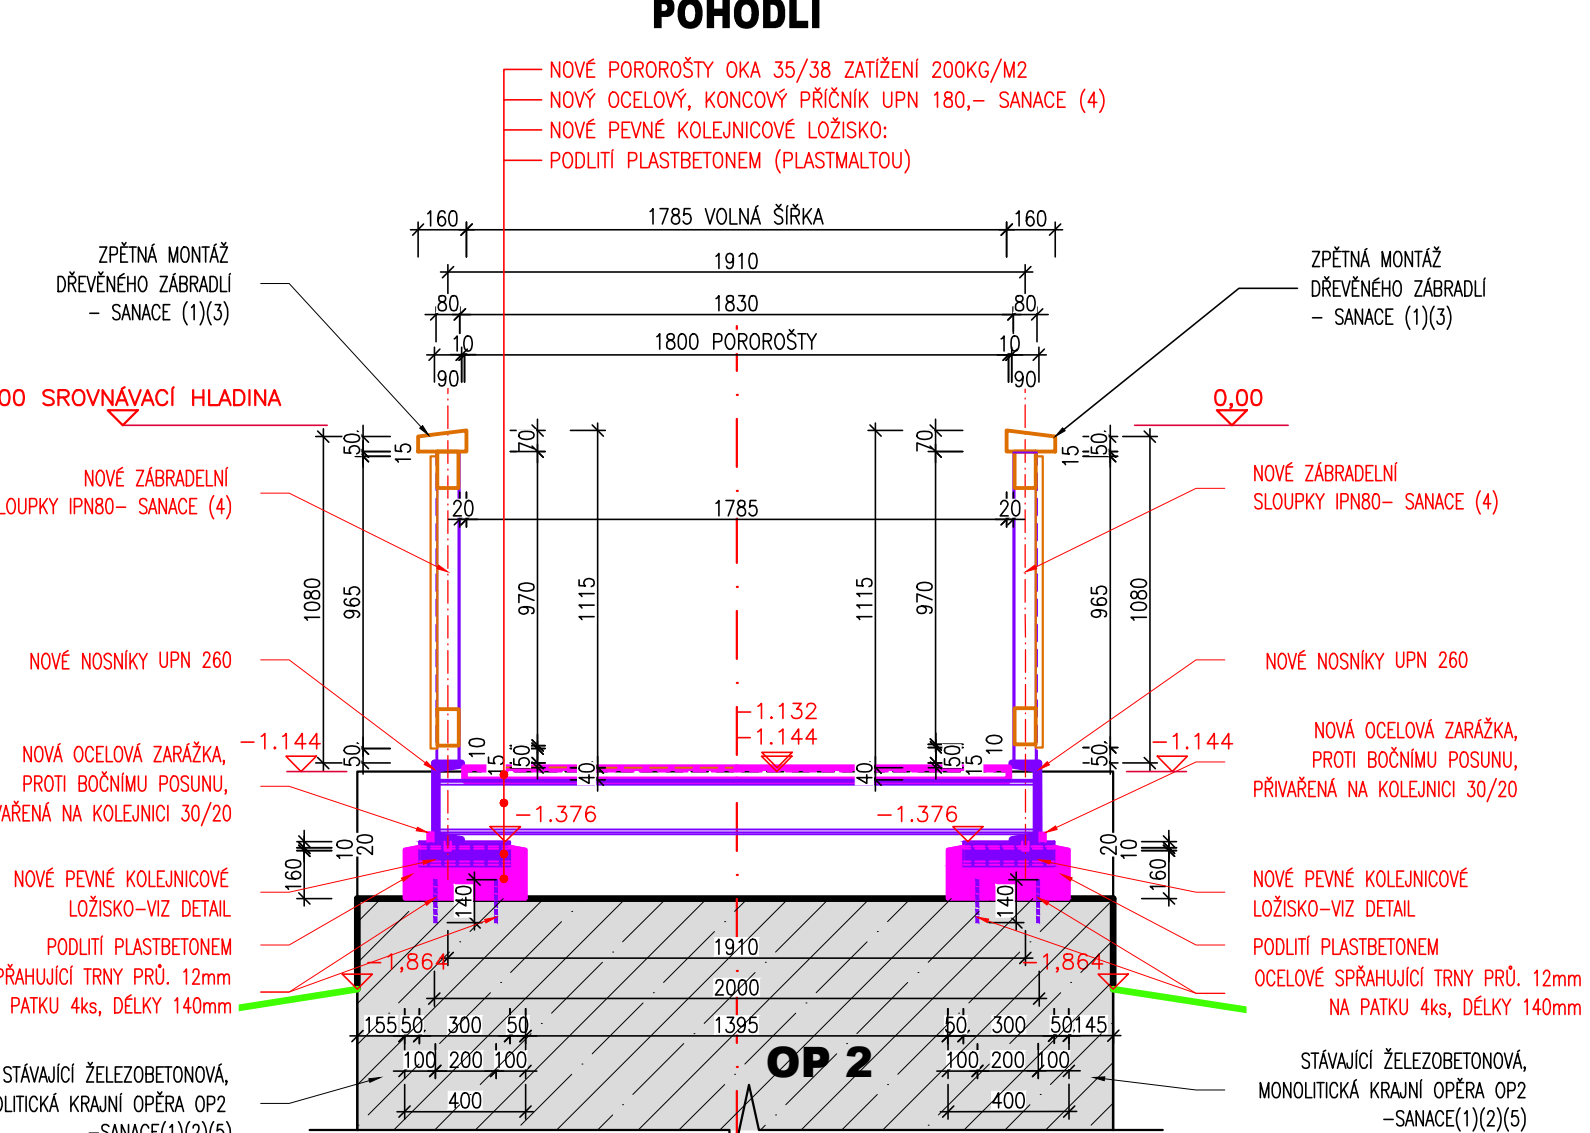

ŘEKA ÚPA- ZÁTOPOVÉ ÚZEMÍ


POZNÁMKY:

- VÝŠKOVÝ SYSTÉM BpV A POLOHOVÝ SYSTÉM JSTK BYL PŘEVZAT Z ARCHIVNÍ DOKUMENTACE DSP Ing. Jopek Havuk 07 / 2008, OBJEKT NEBYL V RAMCI TĚTO DOKUMENTACE GEODETICKY ZAMĚŘEN - ORIGINÁLNĚ
- PŘED ZAHÁJENÍM STAVBY ZHOTOVITEL STAVBY ZAJISTI VYTÝČENÍ VŠECH SÍTÍ - BĚHEM STAVBY JE NUTNÉ DODRŽOVAT PODMÍNKY SPRÁVČÍ SÍTÍ UVEDENÉ V JEJICH VYJÁDŘENÍ
- TAVR NOSNÉ STAVAJÍCÍ KONSTRUKCE I SPODNÍ STAVBY JE ODVOZEN Z ARCHIVNÍ DOKUMENTACE - PRO ZPŘEDKLÁDÁNÍ ŘEZŮ MESOU NA VÝKRESE ZOBRAZENÍ NĚKTERÉ VIDĚLNÉ HRANY
- STAVAJÍCÍ A NOVÝ STAV JE ZPRACOVÁN NA STAVAJÍCÍ NA NIKLETU PŘED A ZA MOSTEM
- PROJEKT NEŘESÍ GEOMETRII KOMUNIKACE PŘED A ZA MOSTEM POUŽÍ JEHO PŘEDPŮLI
- TLOUŠTKY A DIMENZE SKRYTÝCH KONSTRUKCÍ BYLY ODHAJNUTY PŘÍP. ODVOZENÍ
- DELKOVÉ KOTÝ JSOU ZAKROUŽENY NA 5 mm


VE VÝKRESECH JSOU PŘEVZATÉ VÝŠKOVÉ KOTÝ Z ARCHIVNÍ DOKUMENTACE POUŽÍE INFORMATIVNĚ

PŘED VLASTNÍ OPRAVOU BUDE VYPRACOVÁNA REALIZAČNÍ A VÝROBNÍ DOKUMENTACE NA ZÁKLADĚ GEODETICKÉHO TÁMERENÍ

PŘÍČNÝ ŘEZ C - C' _ M 1:25
NOVÝ STAV

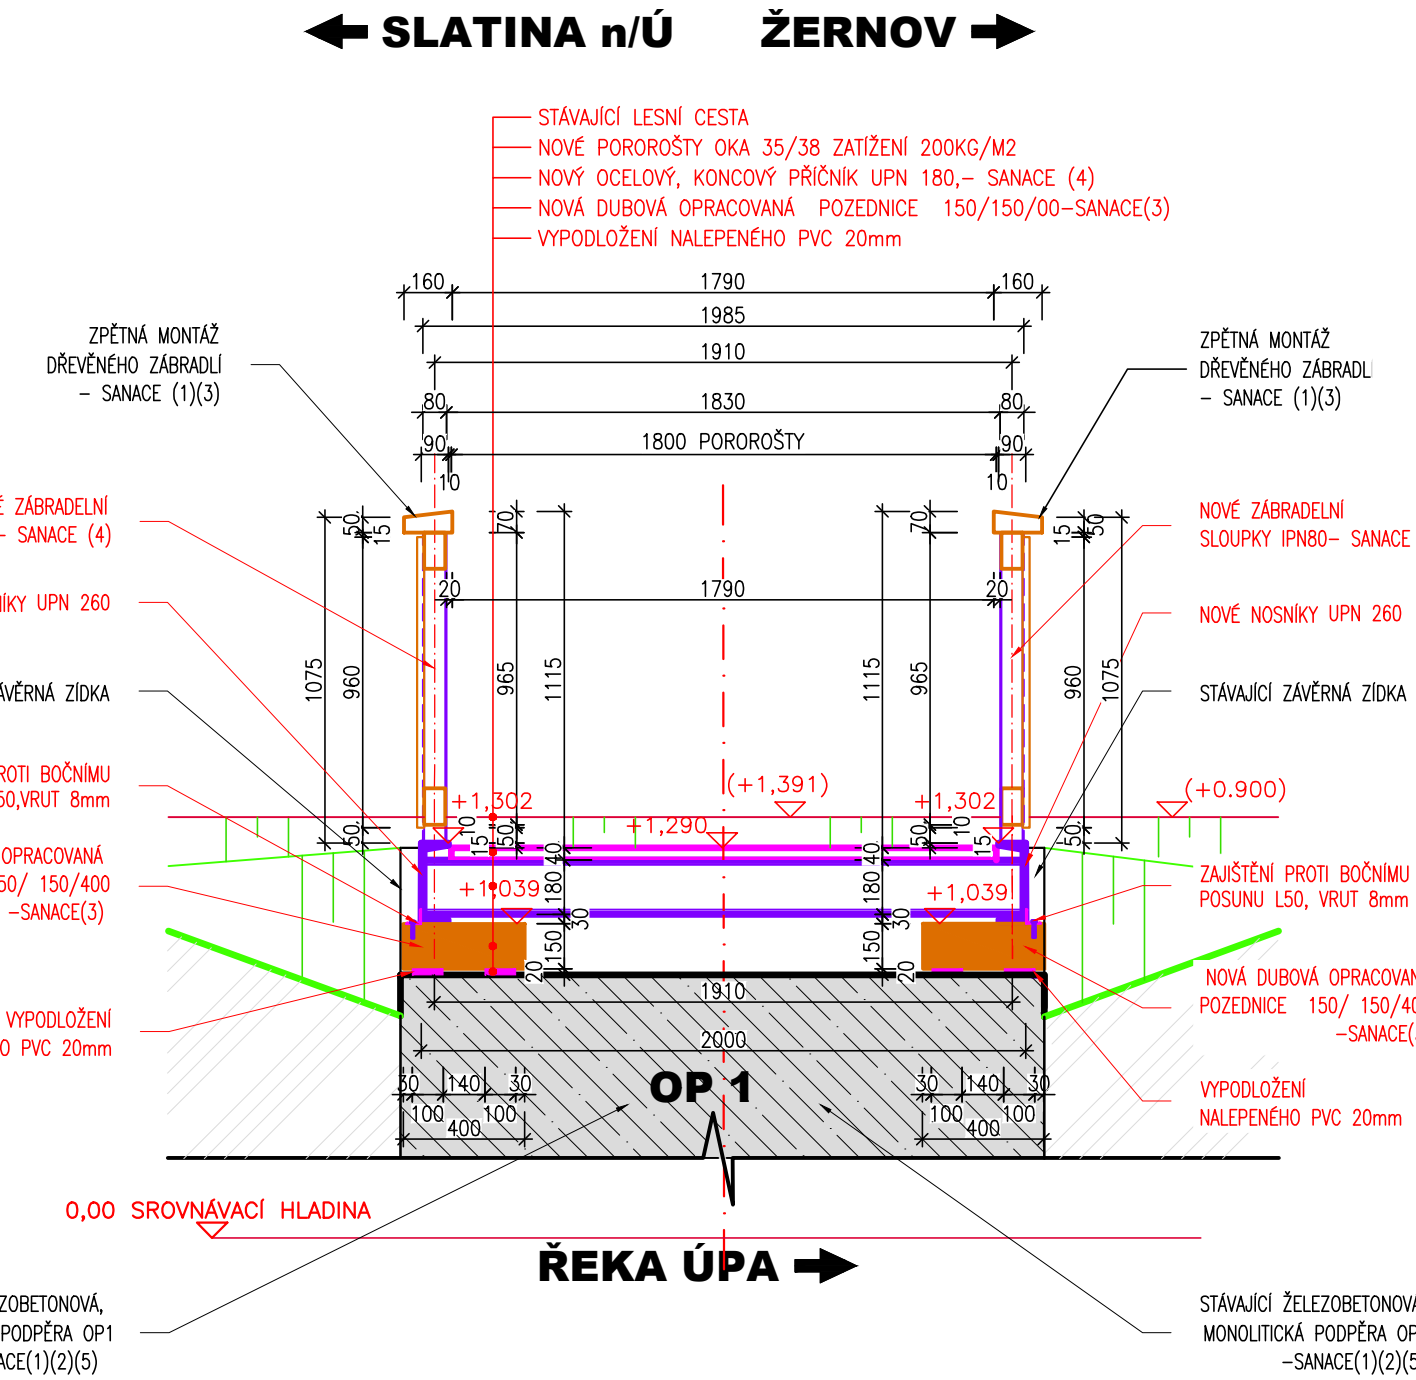

PŘÍČNÝ ŘEZ D - D' _ M 1:25
NOVÝ STAV

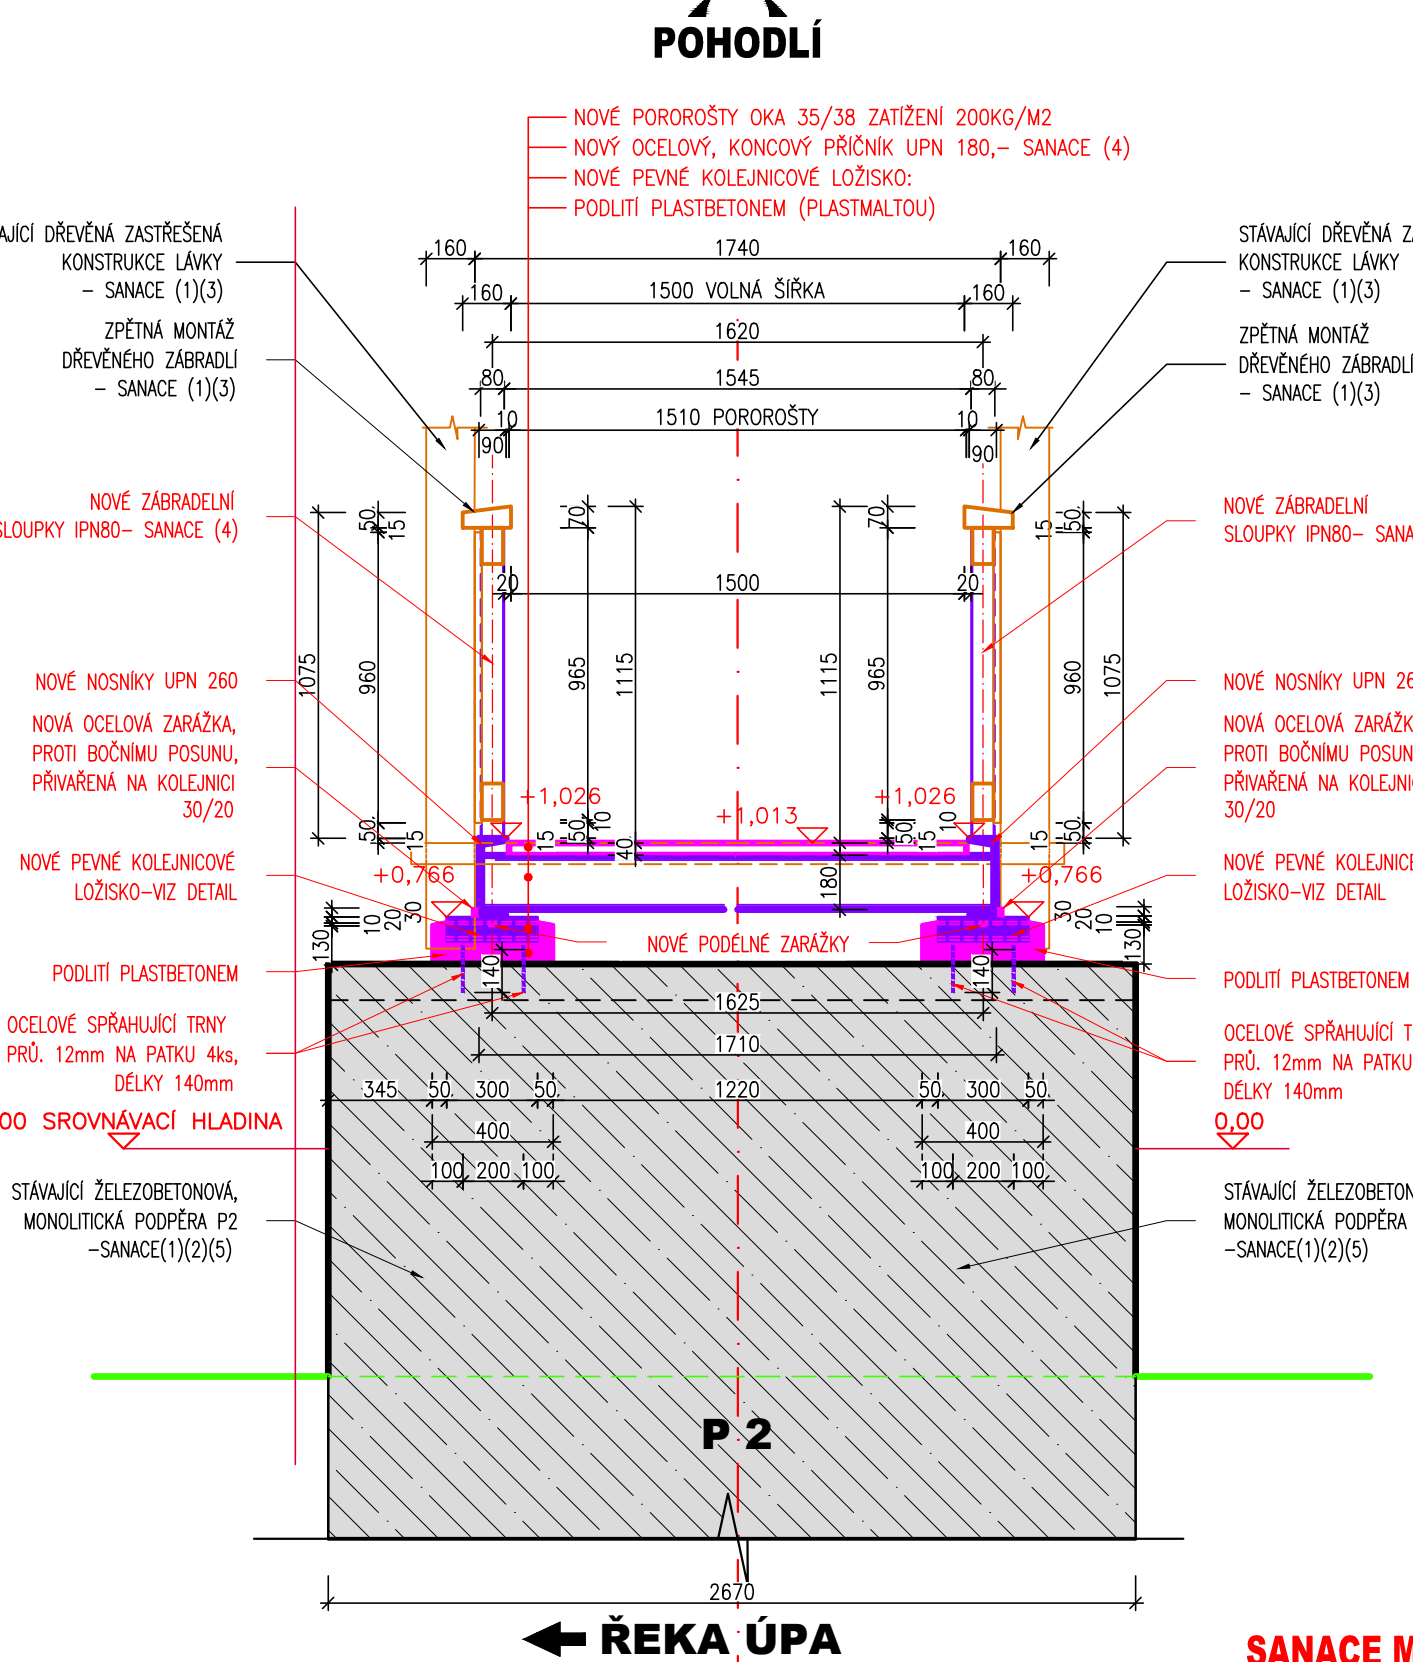


SANACE MOSTNÍ KONSTRUKCE:

- (1) - OČIŠTĚNÍ TLAKOVOU VODOU
- (2) - OCHRANNÝ TRANSPARENTNÍ HYDROFÓBNÍ NÁTĚR
- (3) - IMREGNACE A NÁTĚRY DŘEVĚNÝCH KONSTRUKČNÍCH ČÁSTÍ
- (4) - NÁTĚR PKO - VŠECH OCELOVÝCH ČÁSTÍ A ZABRADLÍ, OTVÝSKÁNÍ OKOLÍ NA SÚZ.S ODMÁŠTĚNÍ PLOCH
- (5) - REPROFILACE - SANACE BETONOVÝCH PLOCH


POPS JEDNOTLIVÝCH SANACÍ JE POPISÁN SOUHRNNĚ A TECHNICKÉ ZPRÁVĚ

PŘÍČNÝ ŘEZ E - E' _ M 1:25
NOVÝ STAV

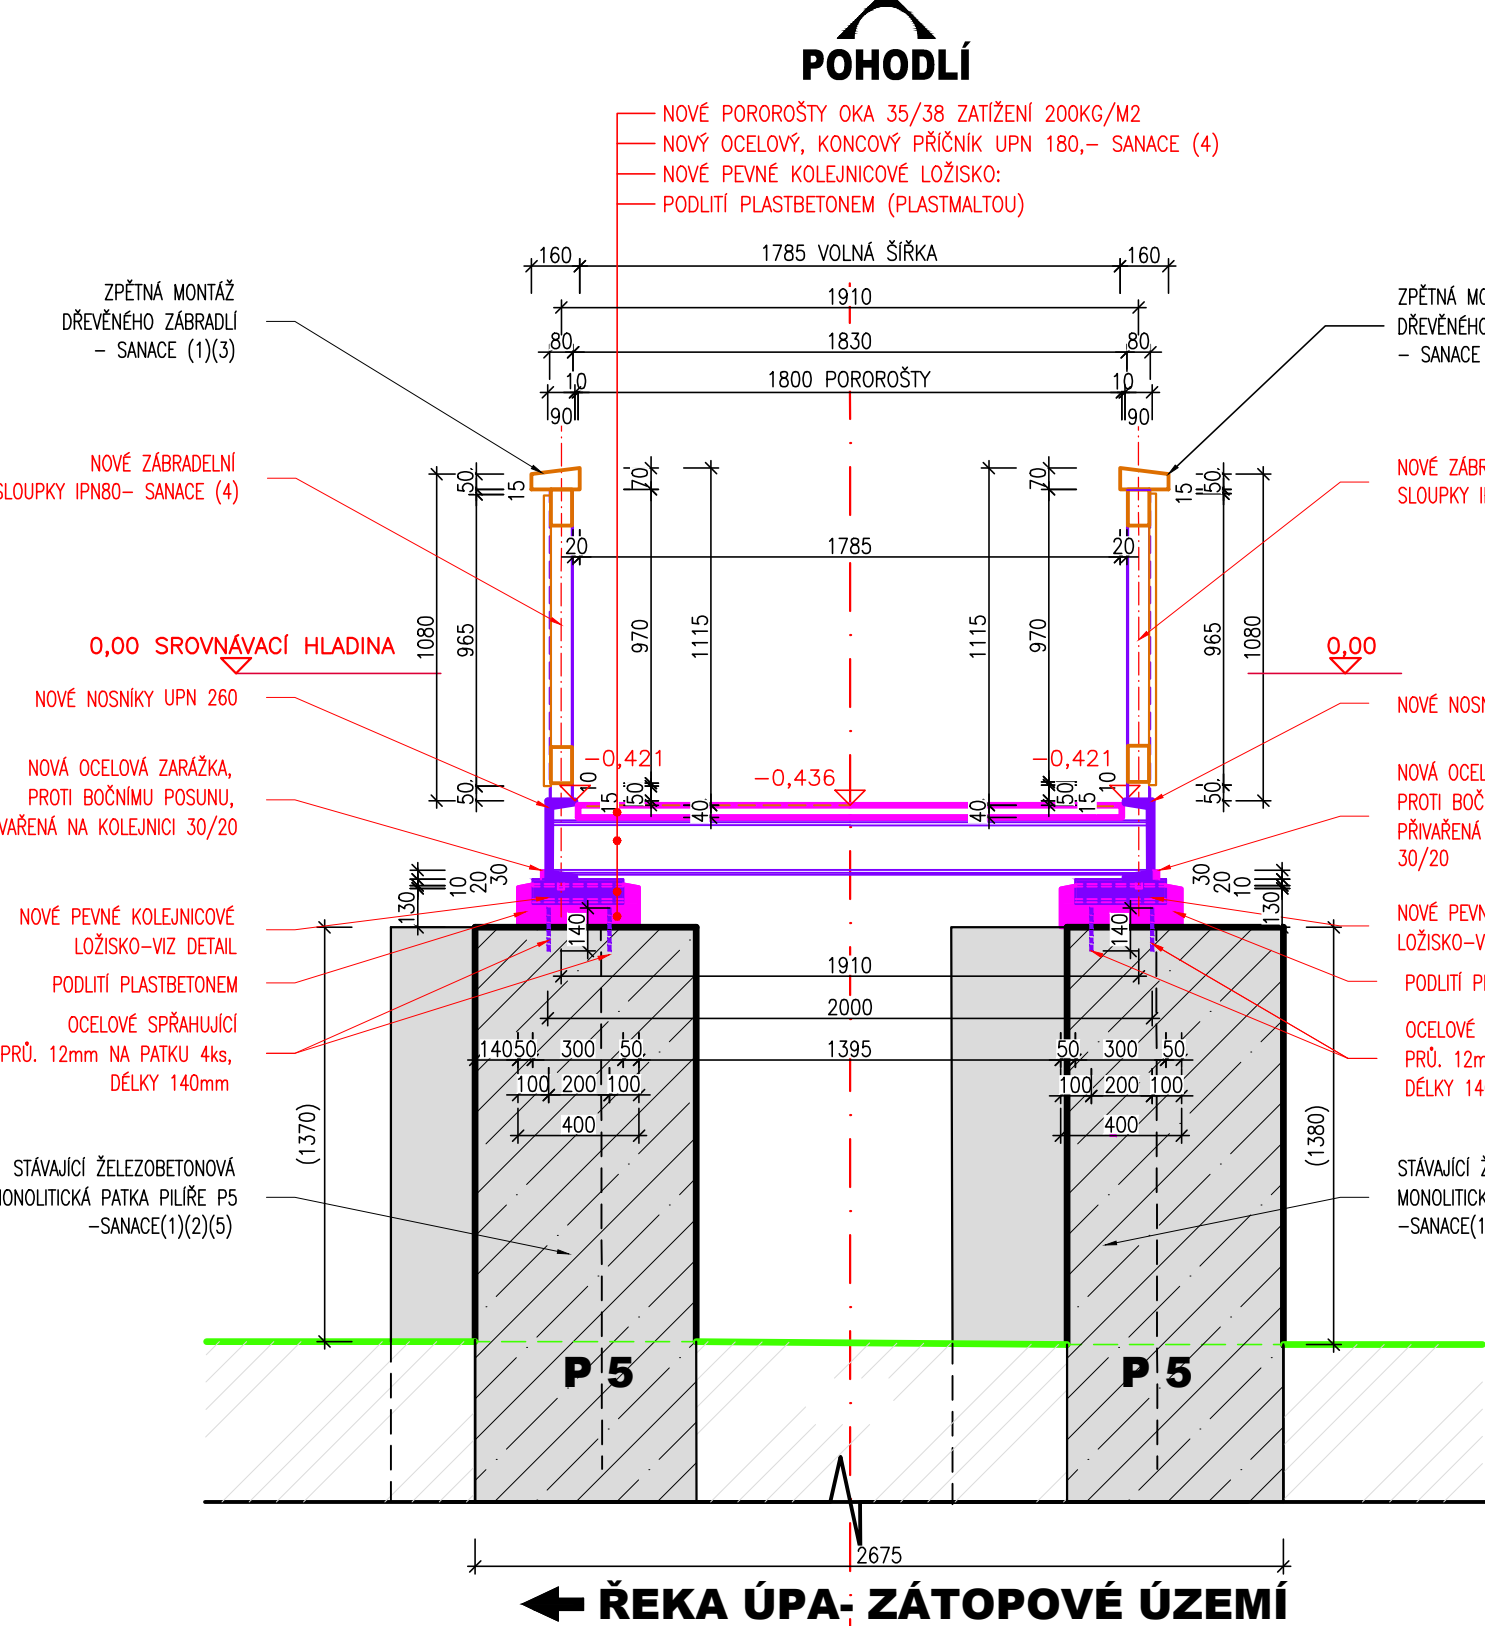

ŘEKA ÚPA- ZÁTOPOVÉ ÚZEMÍ

PŘÍČNÝ ŘEZ F - F' _ M 1:25
NOVÝ STAV

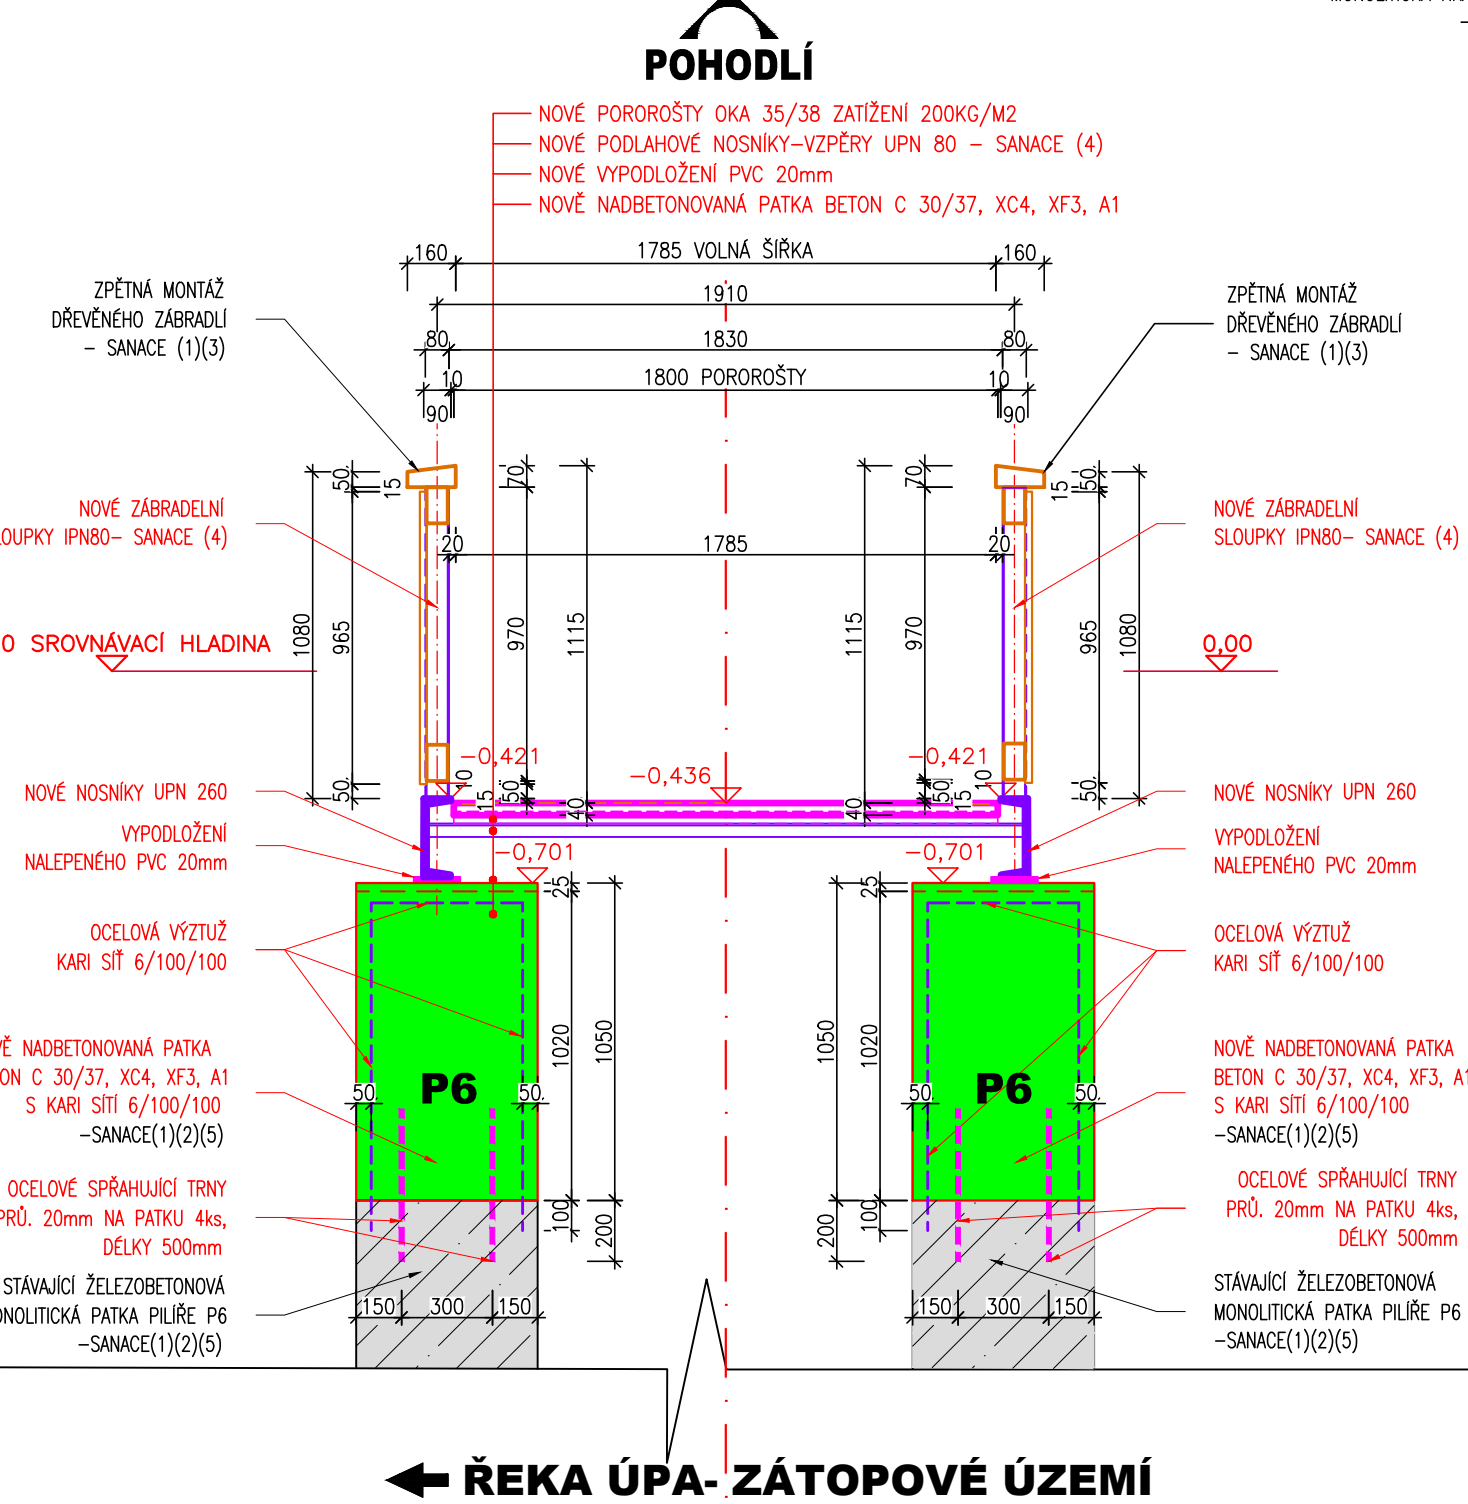

ŘEKA ÚPA- ZÁTOPOVÉ ÚZEMÍ

OZNÁČENÍ	POPIS ZMĚNY	DATUM	PODPIS
HIP	ZODP. PROJEKTANT	VYPRACOVAL	KONTROLOVAL
	JAN HOFMAN	JAN HOFMAN	Ing. MICHAL DRAHOŘAD, Ph.D.
INVESTOR: MĚSTYŠ ŽERNOV, ŽERNOV 112, 512 03 ŽERNOV			
KRAJ: KRÁLOVÉHRADECKÝ ORP: NÁCHOD KÚ: ŽERNOV [574708]			
STAVBA: „OPRAVA LÁVKY PRO PĚŠÍ NA POHODLÍ“			
PŘÍLOHA:	FORMÁT	10 x A4	
	DATUM	KVĚTEN 2022	
	STUPEŇ ZÁK.	PDPS	
CELKOVÝ PŮDORYS_ŘEZY	ČÍSLO ZÁK.		
	MĚŘÍTKO	1: 50 / 25	
	ČÍSLO PŘÍLOHY:	D.1.2.2.1	