


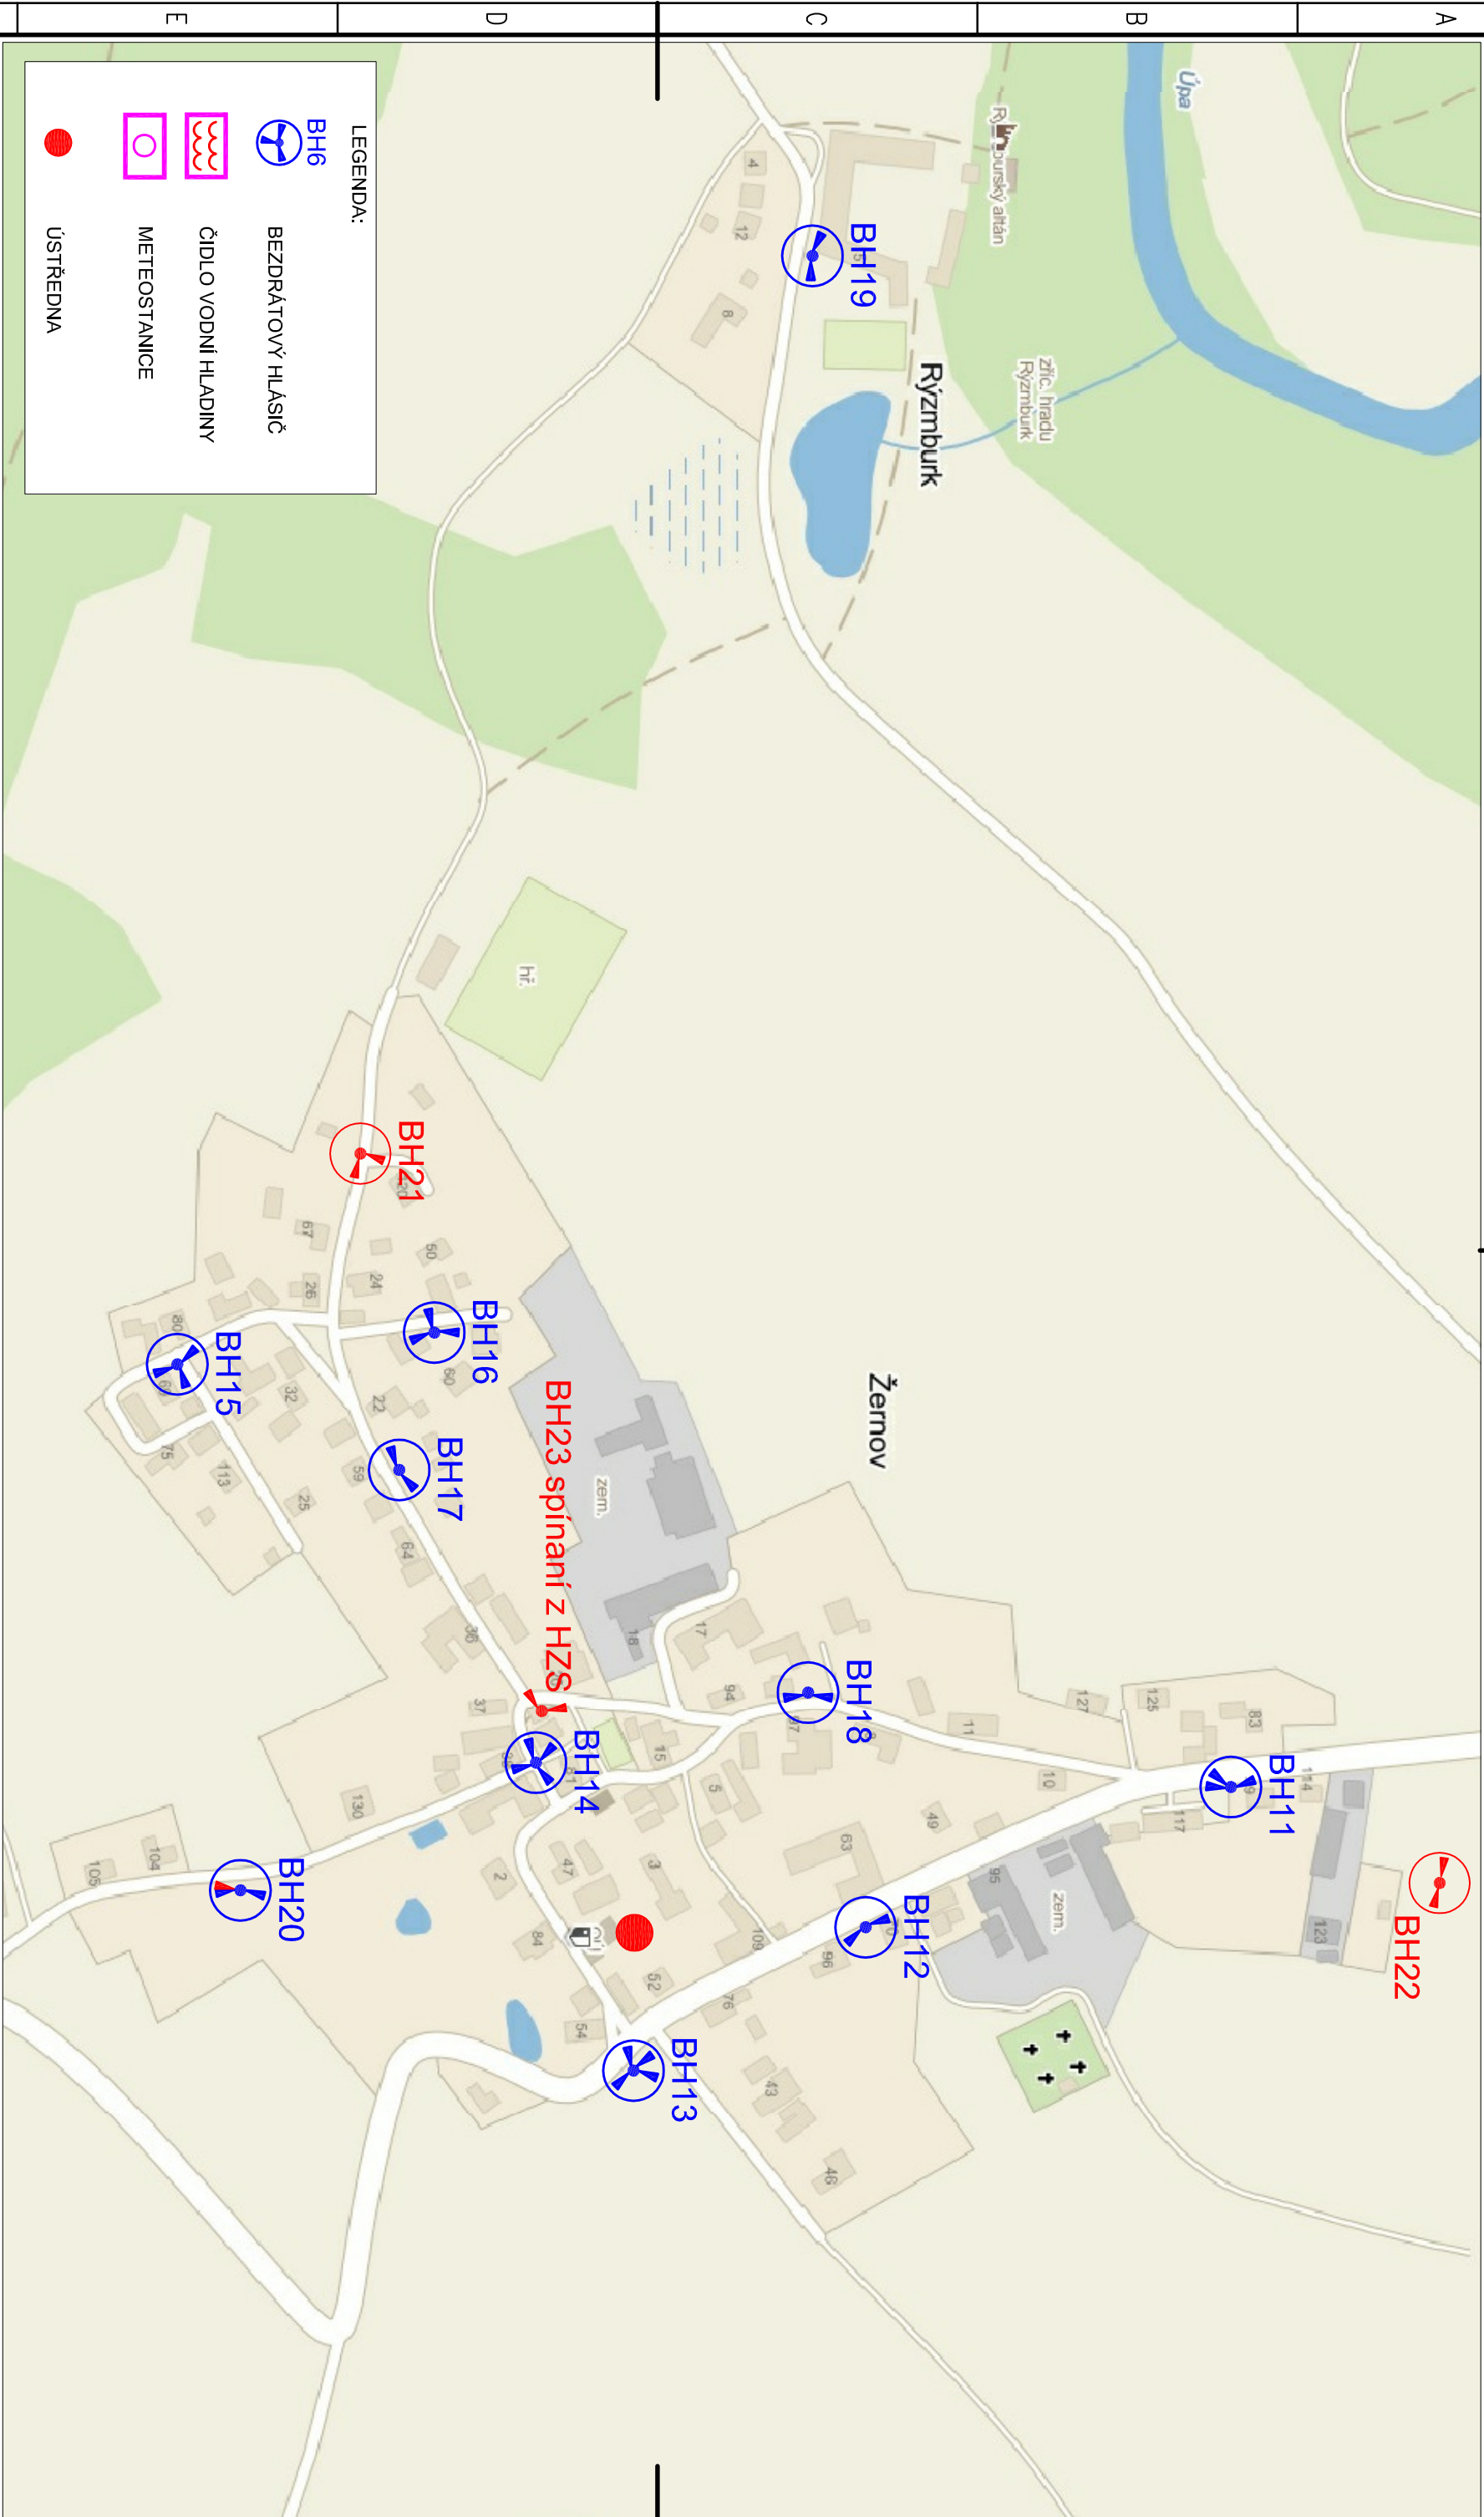

LEGENDA:

BH6 BEZDRÁTOVÝ HLÁSIČ

ČIDLO VODNÍ HLADINY

METEOSTANICE

ÚSTŘEDNA



COLSYS s.r.o.
Bušetěvská 109
272 03 Kladno
T: +420 312 278 210
e-mail: kladno@colsys.cz

Název výkresu:

Varovný a informační systém obce Žernov
Rozmístění koncových bodů

Datum:

07/2012

Revize:

0

Měřítko:

Formát:

A3

Číslo výkresu:

1

List:

1

Ústředna:

1