




Situace s vyznačením místa stavby

por. Bc. David Kult
komisař
ÚZEMNÍ ODBOR NÁCHOD
Dopravní inspektorát
Plhovské náměstí 1176
547 45 Náchod
por. Bc. David Kult

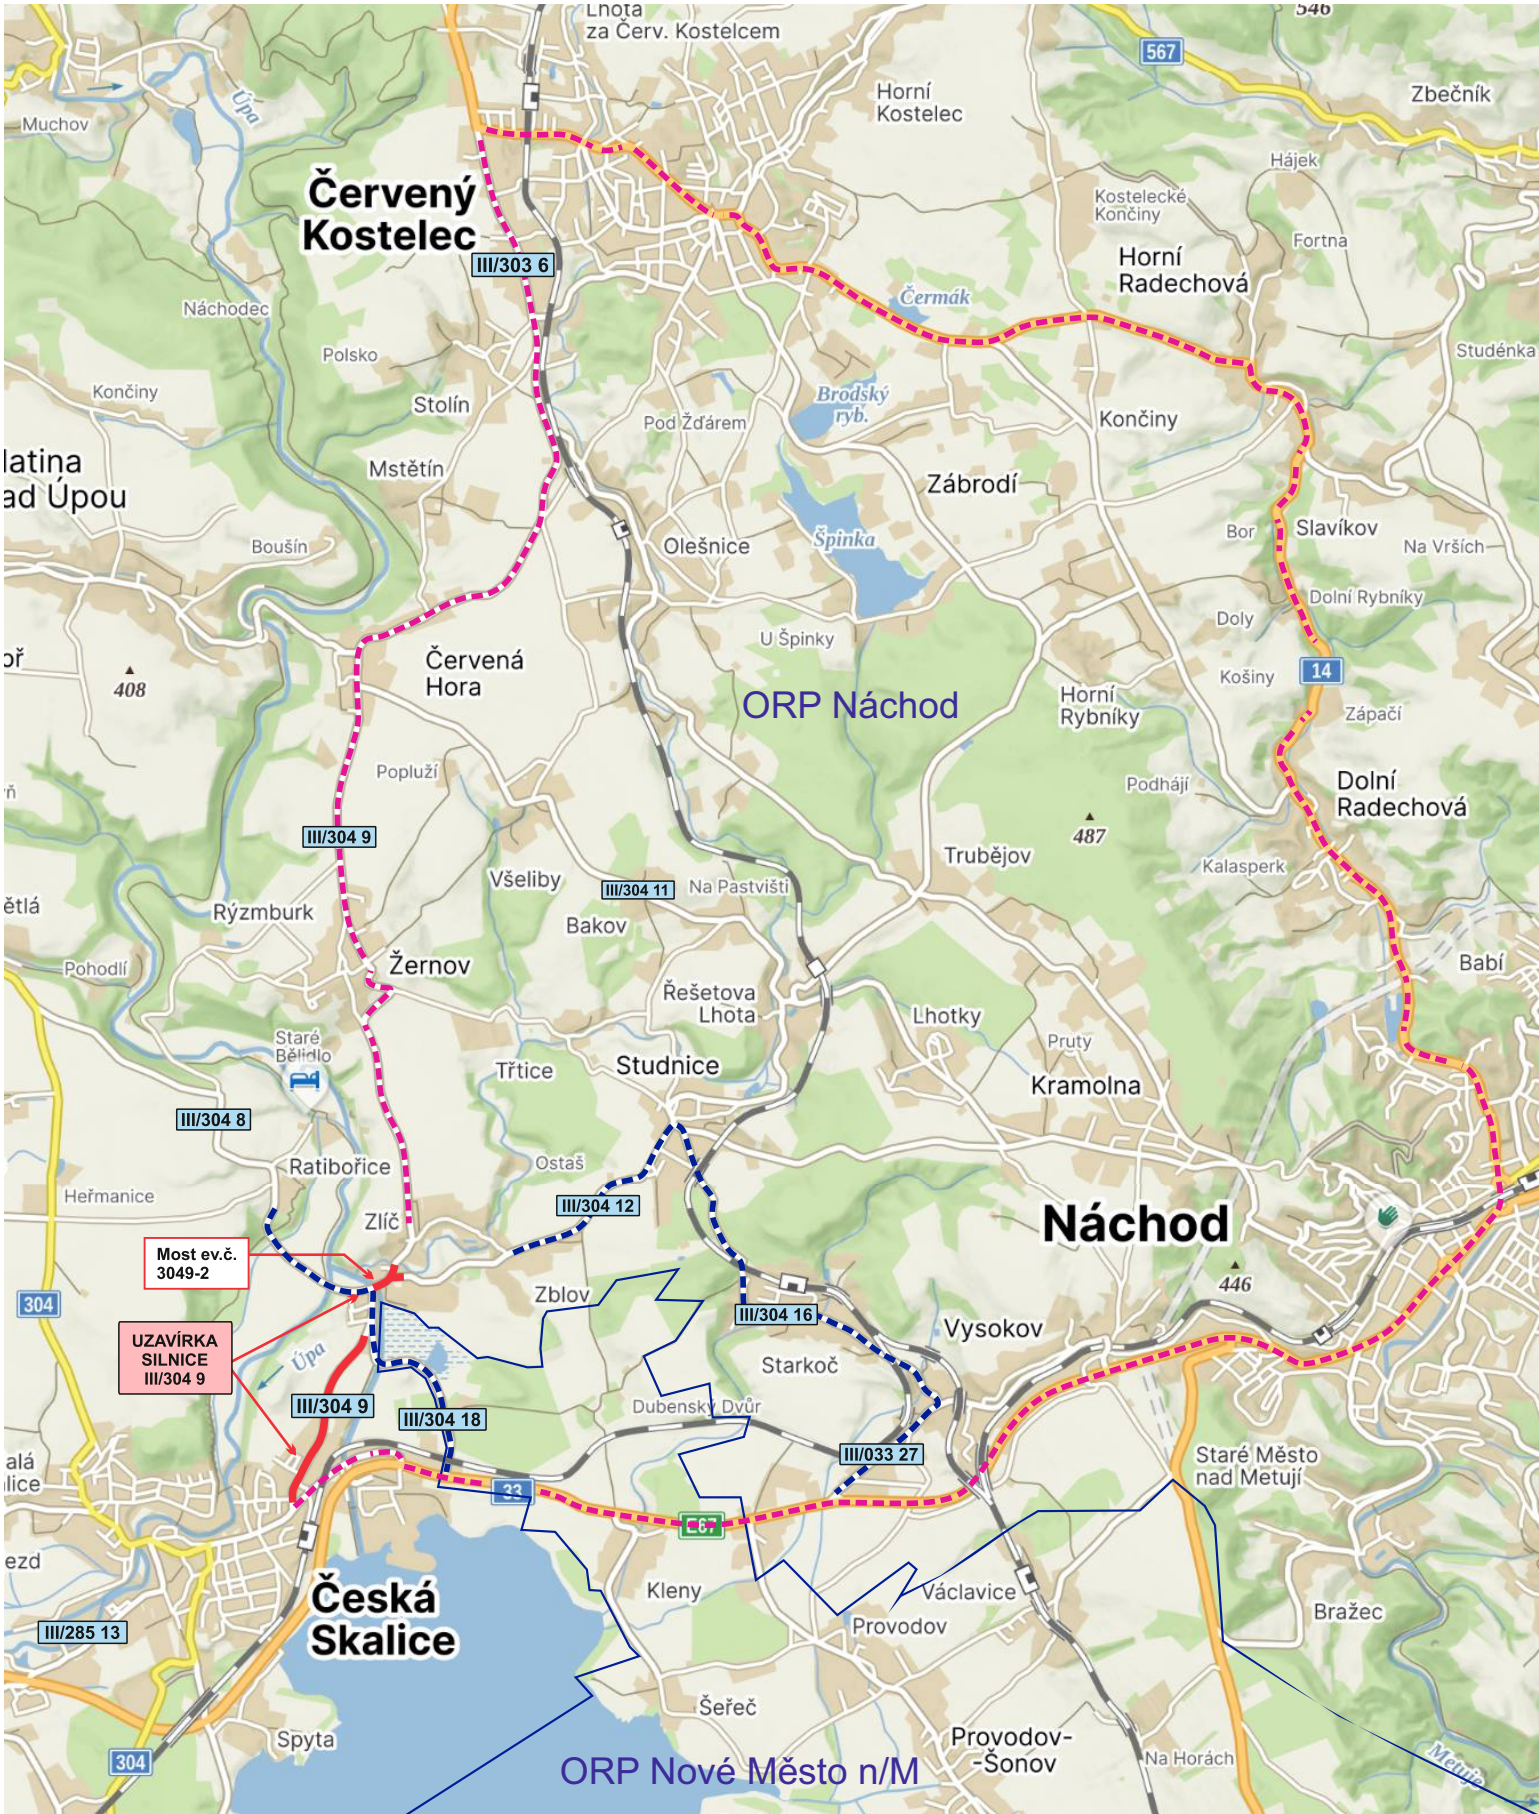

AKCE: Rekonstrukce silnice III/304 9 Česká Skalice - Zlích		 DOPRAVNÍ ZNAČENÍ NÁCHOD	
INVESTOR:	Královéhradecký kraj	DATUM:	02/2024
OBSAH:	NÁVRH DIO STAVBY	STUPEŇ:	
ZHOTOVITEL:	STRABAG, a.s.		



1

- 2

- 3

- 4

- | | | |
|--------------------------|-----------------------|-------------------|
| ☐ | Silnice: | 30412 |
| ☐ | Úsek: | 0433A092 0433A093 |
| ☐ | Provozní staničení: | 30 m |
| ☐ | Úsekové staničení: | 30 m |
| ☐ | Kilometrovníkové st.: | - |

ÚPLNÁ UZAVÍRKA:

silnice č. III/304 9 v km staničení cca 6,900 - 7,055 a
silnice č. III/304 12 v km provozního staničení cca 0,000 - 0,030

AKCE:	Rekonstrukce silnice III/304 9 Česká Skalice - Zlích	 DOPRAVNÍ ZNAČENÍ NÁCHOD	
INVESTOR:	Královéhradecký kraj	DATUM:	02/2024
OBSAH:	NÁVRH DIO STAVBY	STUPEŇ:	
ZHOTOVITEL:	STRABAG, a.s.		

por. Bc. David Kult





Měření



Výsledek odečtu staničení

- 5
- ☐

 Silnice: 3049
- ☐

 Úsek: 0433A103 0433A155
- ☐

 Provozní staničení: 7 300 m
- ☐

 Úsekové staničení: 22 m
- ☐

 Kilometrovníkové st.: -

- 6
- ☐


 Silnice: 3049
- ☐

 Úsek: 0433A155 0433A154
- ☐

 Provozní staničení: 8 700 m
- ☐

 Úsekové staničení: 192 m
- ☐

 Kilometrovníkové st.: -

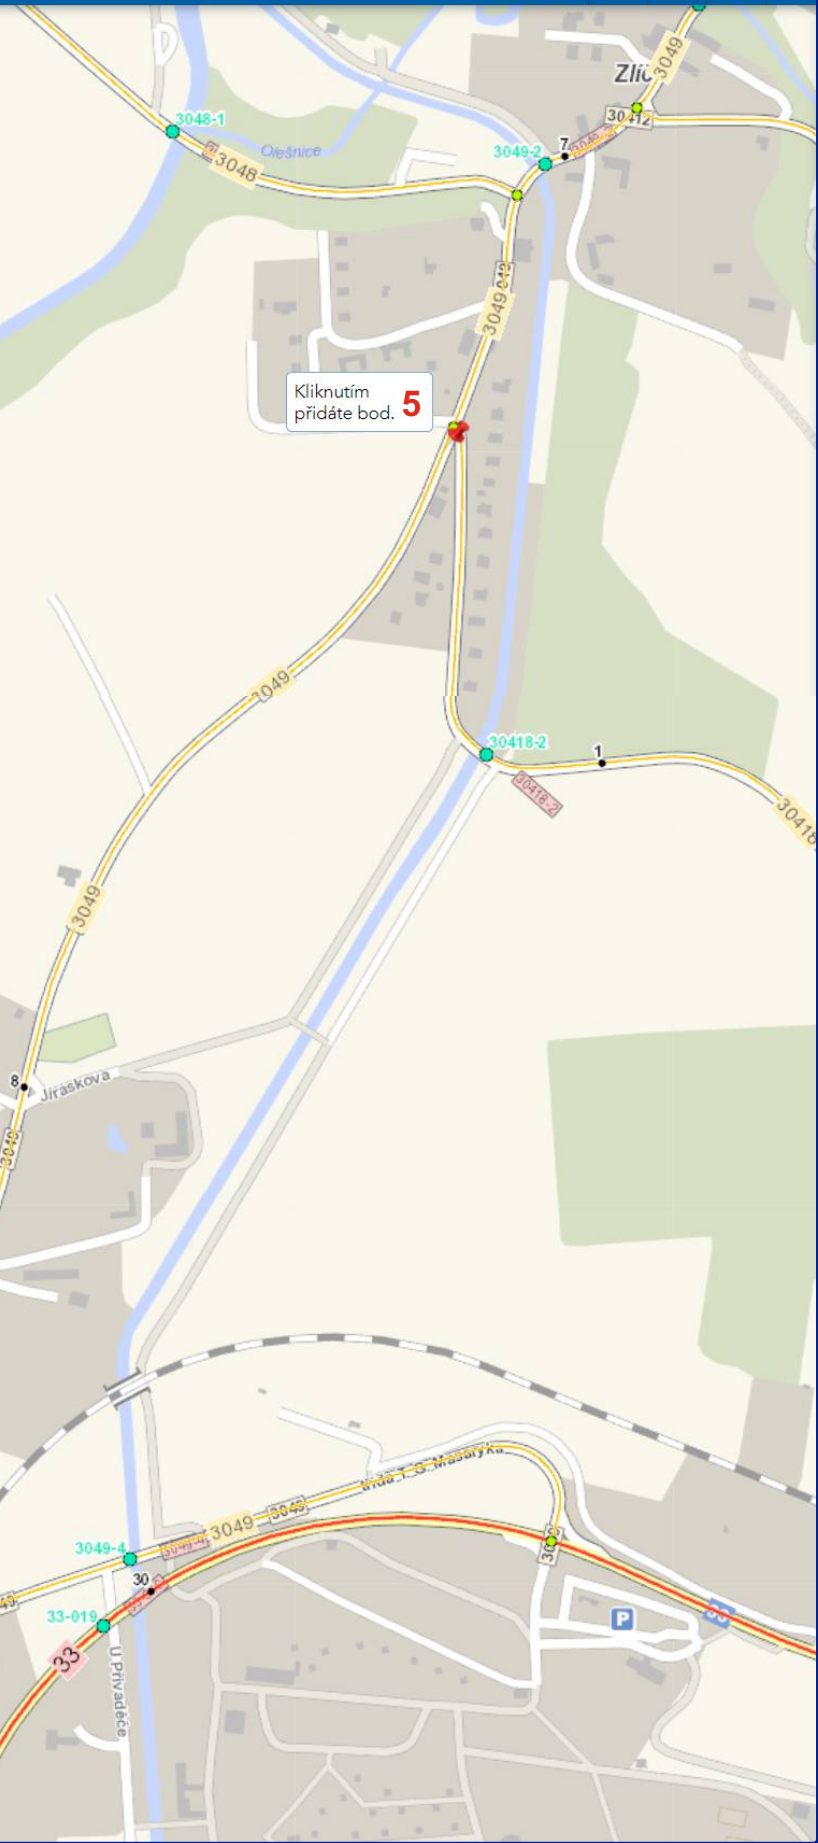

Česká Skalice - Zlích

ÚPLNÁ UZAVÍRKA silnice č. III/304 9
v km staničení cca 7,300 - 8,700

Č.j.:KRPB-17104-2/ČJ-2024-050506

AKCE:			
Rekonstrukce silnice III/304 9 Česká Skalice - Zlích			
INVESTOR:	Královéhradecký kraj	DATUM:	02/2024
OBSAH:	NÁVRH DIO STAVBY	STUPEŇ:	
ZHOTOVITEL:	STRABAG, a.s.		

por. Bc. David Kult

komisař

ÚZEMNÍ ODBOR NÁCHOD

Dopravní inspektorát

Přívokské náměstí 1176

547 45 Náchod

por. Bc. David Kult

