


Obj: 142PH-13148/01.2017-01106

POLICIE ČESKÉ REPUBLIKY
KRAJINNÍ ŘÍDITELSTVÍ POLICIE
KRÁLOVSKÝ ÚZEMNÍ ODBOR
DOPRAVNÍ INSPEKTORÁT
547 45 NÁCHOD

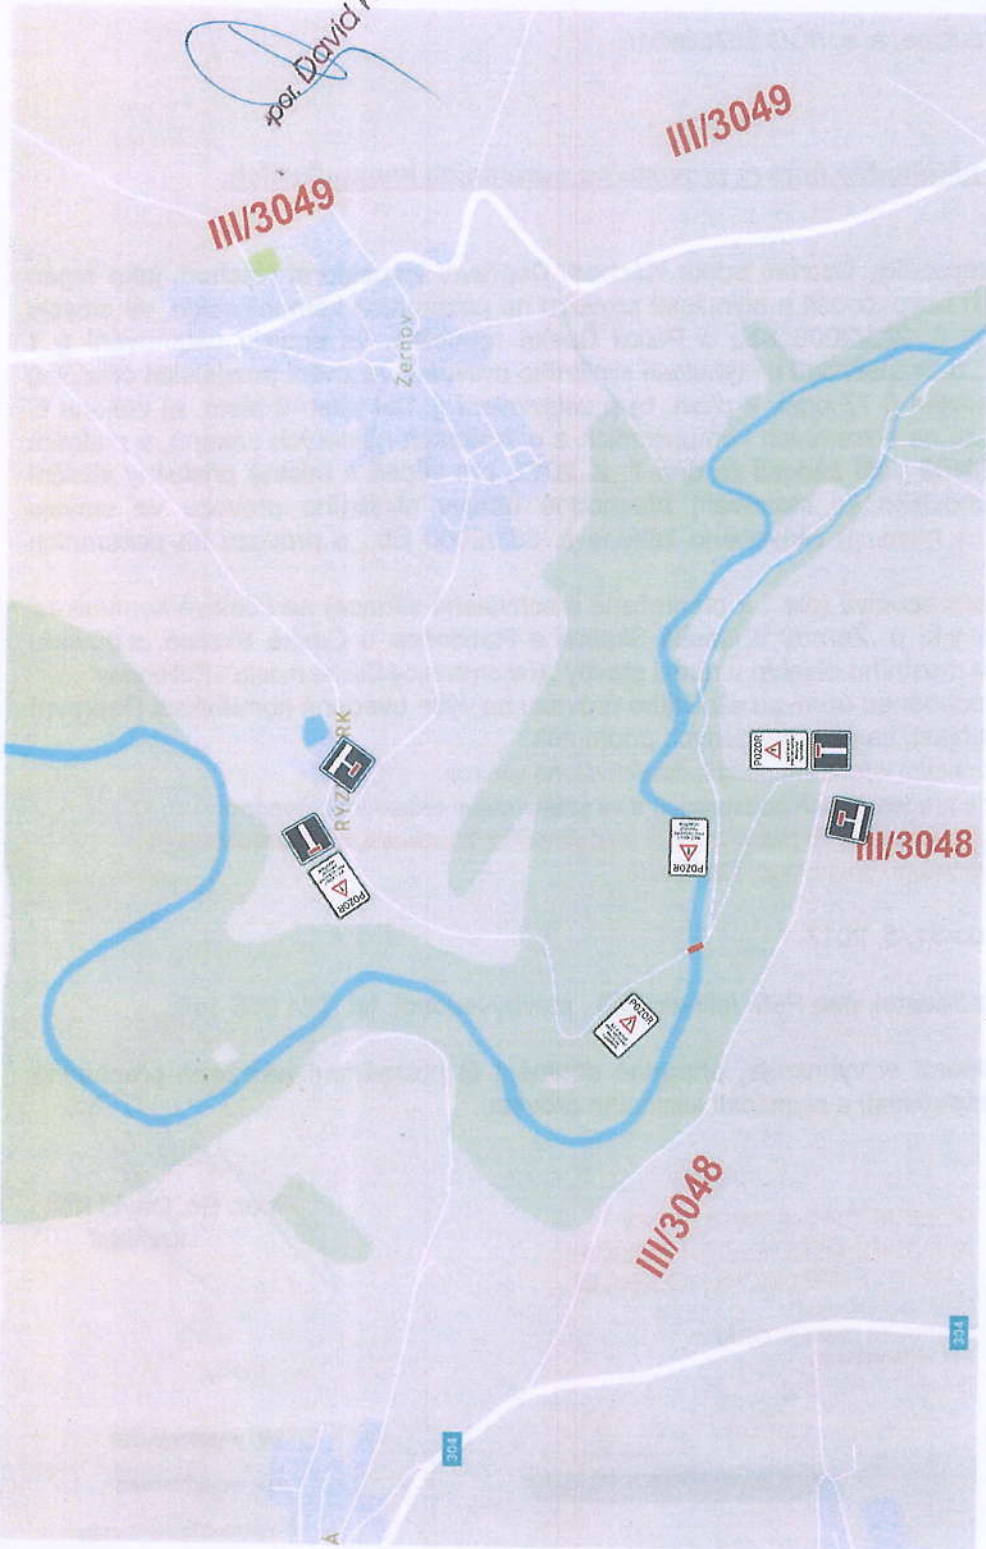

por. David KULT

Objednatel:	DIOZ - dopravní značení	Datum:	03/2017
Autor projektu:	Jaroslav Michek - 777 814 646	Stupeň PD:	DIO
Kraj:	Královéhradecký	Měřítko:	-
Okres:	Náchod	Formát:	2x44
Akce:	1.3.2017 - 31.5.2017 Ratibořice - Žernov rekonstrukce Bílý Most DOPRAVNĚ INŽENÝRSKÁ OPATŘENÍ		

