


Č.j.: 120/11 - 54780/18.10.18.000

POLICIE ČESKÉ REPUBLIKY
KRAJSKÝ ÚŘAD
KRAJSKÝ ŘÍDÍCÍ STŘEDISKO
UZAVŘENÍ PROVOZU
DOPRAVNÍ INSPEKTORÁT
687 45 NÁCHOD
Ing. David KULT

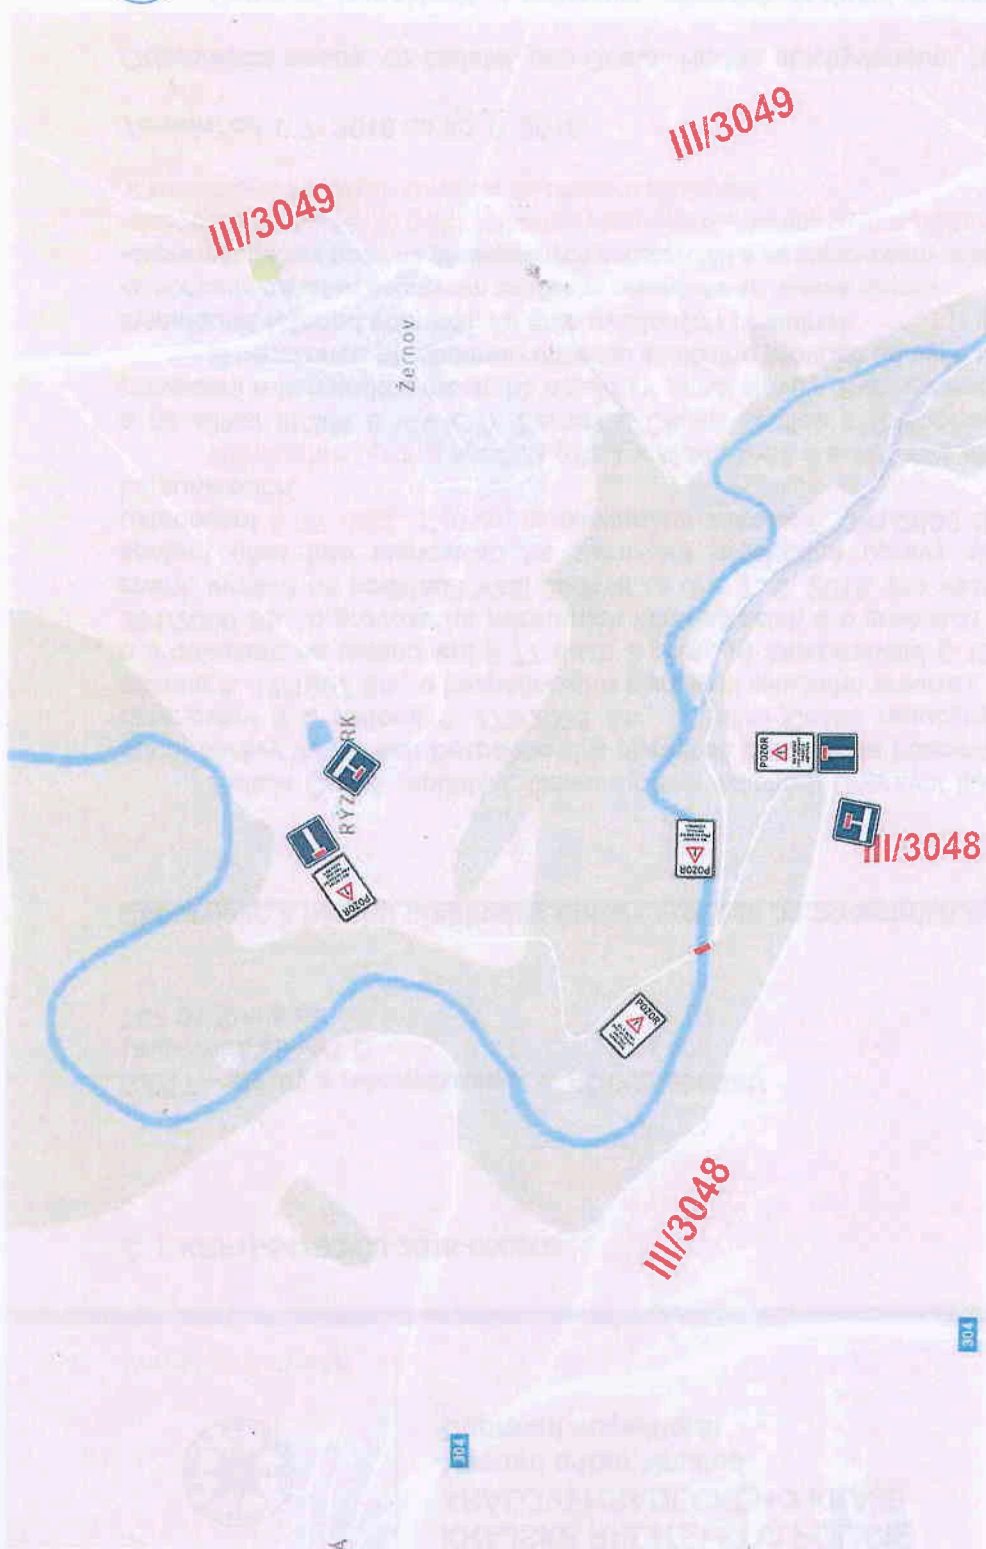

III/3049

III/3049

III/3048

III/3048

Objednatel: Chládek & Tintěra PARDUBICE Jen skupiny cestujících		DIOZ - dopravní značení	
Autor projektu Jaroslav Michek - 777 814 646		Obec:	
Kreslil	Kraj: Královéhradecký	Okres: Náchod	Obec:
Akce: 1.7.2018 - 30.9.2018 Ratibořice - Žernov rekonstrukce Bílý Most		DOPRAVNĚ INŽENÝRSKÁ OPATŘENÍ	
Datum	03/2017	Stupeň PD	DIO
Měřítko	-	Formát	ZxA4

