


AKCE: Městys Žernov - místní úprava provozu na MK	 DOPRAVNÍ ZNAČENÍ NÁCHOD		
INVESTOR: Městys Žernov	DATUM:	05/2021	
OBSAH: NÁVRH MÚP	STUPEŇ:		
ZHOTOVITEL: Dopravní značení Náchod, s.r.o.			


por. Bc. David KULT



Č. j. ILRDH-42370/ČJ-2021-OTMOC

POLICIE ČESKÉ REPUBLIKY
KRAJSKÉ ŘEDITELSTVÍ POLICIE
PRAŽSKÉHO ÚZEMNÍ ODBOR
DOPRAVNÍ INSPEKTORÁT
547 45 NÁCHOD

por. Bc. David KULT

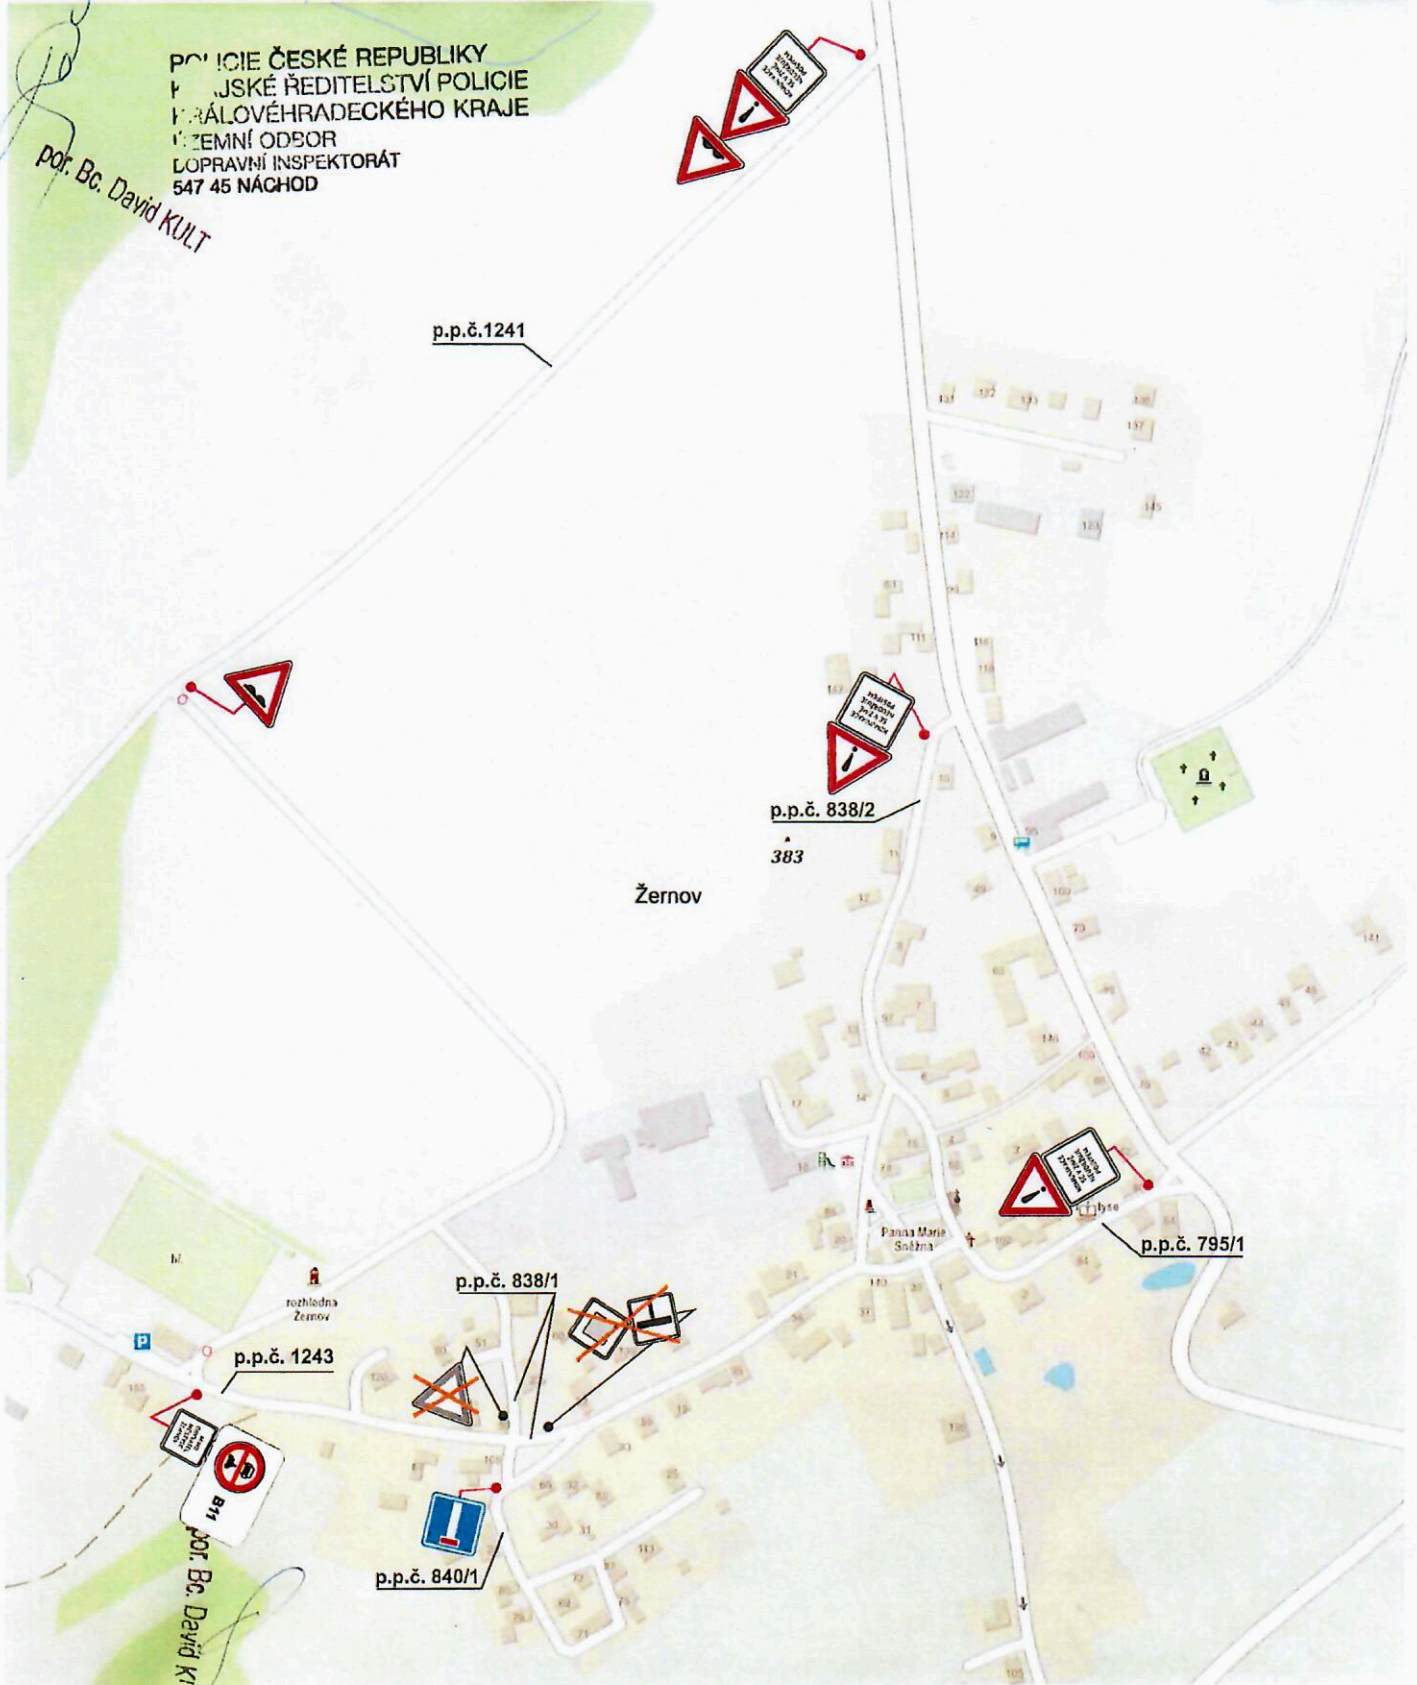

por. Bc. David KULT