


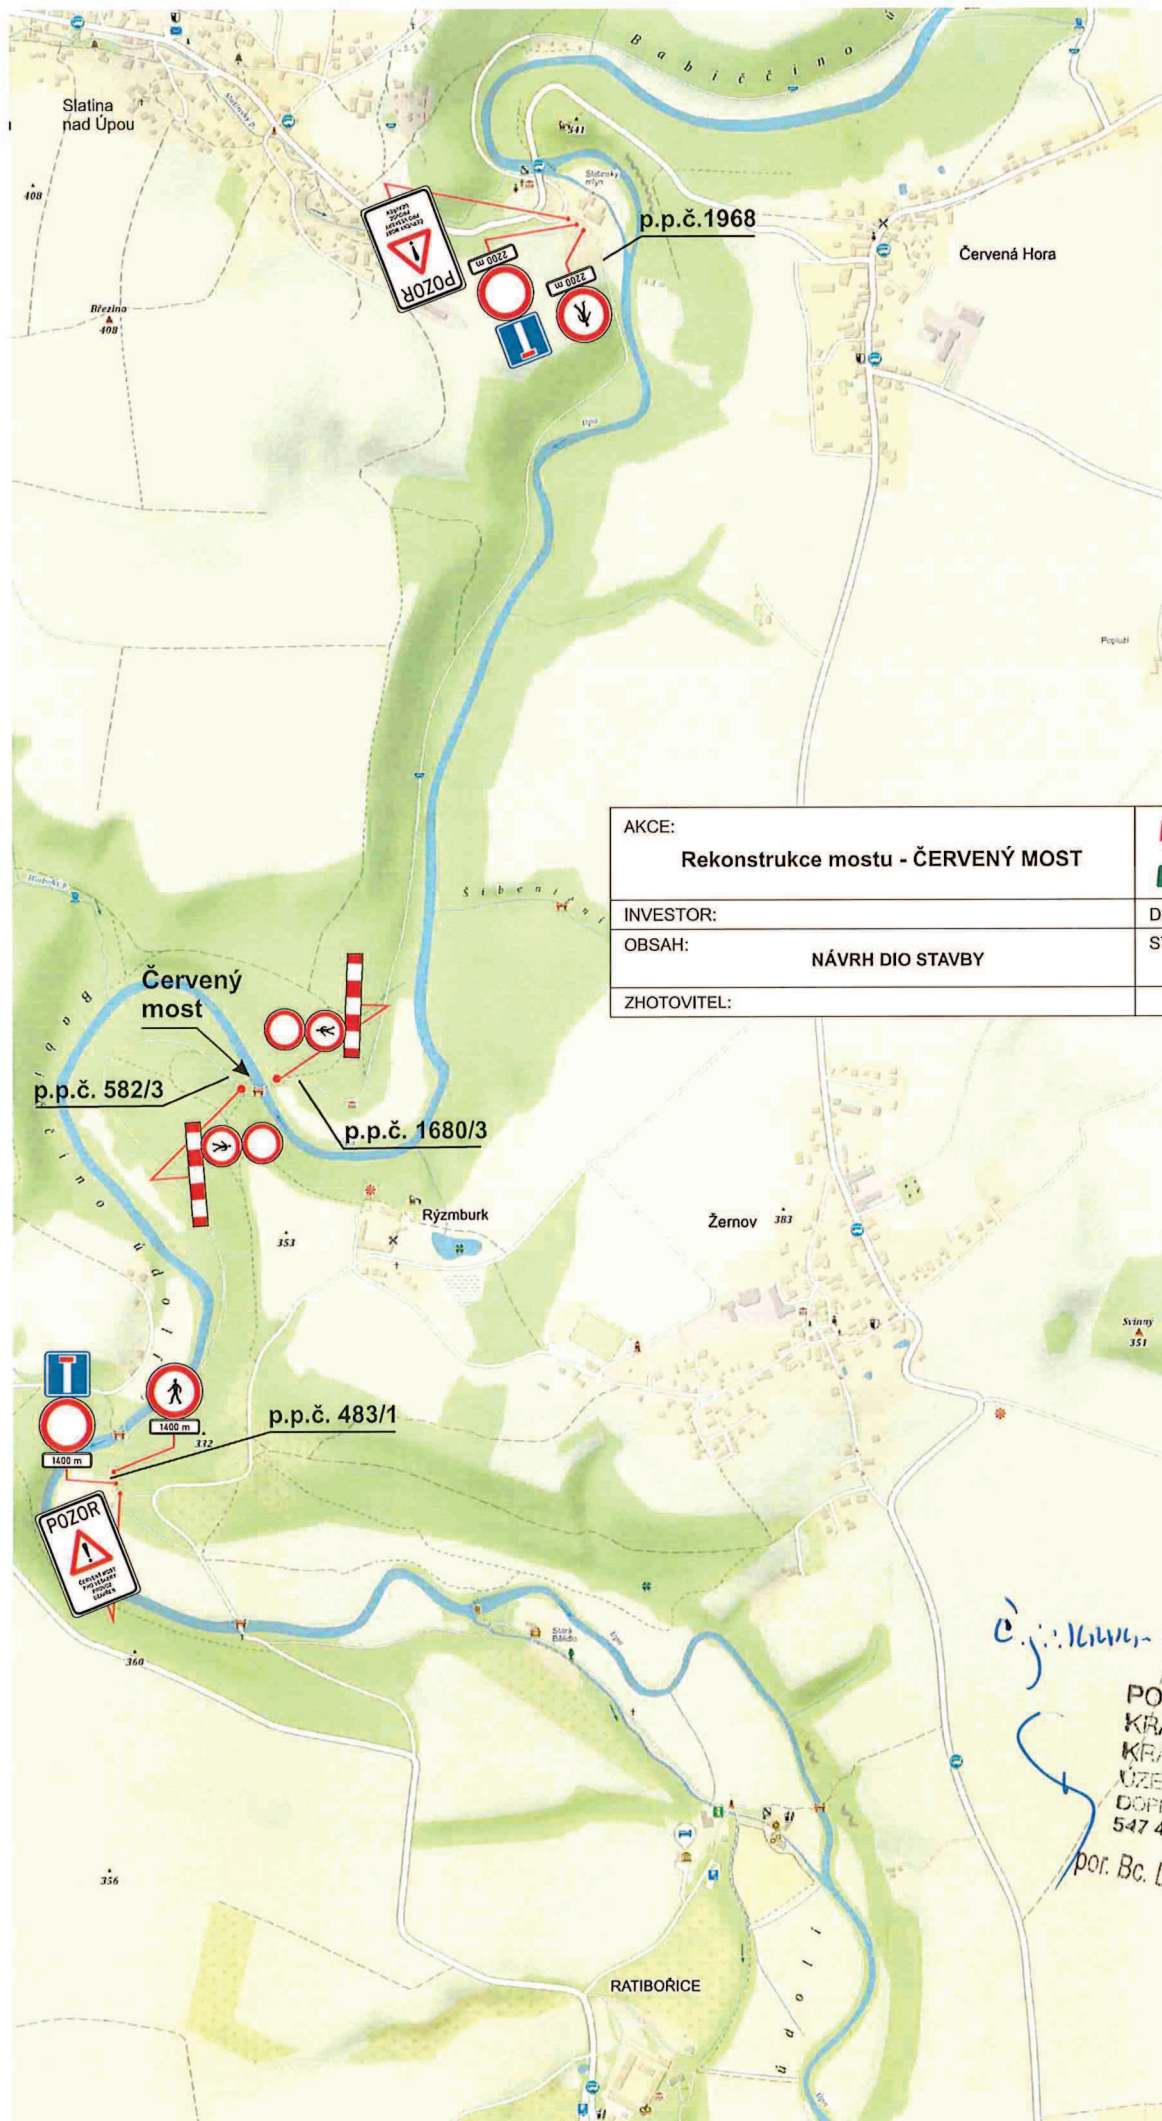

AKCE: Rekonstrukce mostu - ČERVENÝ MOST		 DOPRAVNÍ ZNAČENÍ NÁCHOD	
INVESTOR:		DATUM:	02/2023
OBSAH:		STUPEŇ:	
ZHOTOVITEL:			




Č.j.: 16144-18116-2/07-625-00

POLICIE ČESKÉ REPUBLIKY
KRAJSKÉ ŘEDITELSTVÍ POLICIE
KRAJŮVÉRADECKÉHO KRAJE
ÚZEMNÍ ODŘAD
DOPRAVNÍ INSPEKTORÁT
547 45 NÁCHOD

por. Bc. David KULT

KORDINAČNÍ SITUACE M 1 : 200
STÁVAJÍCÍ STAV

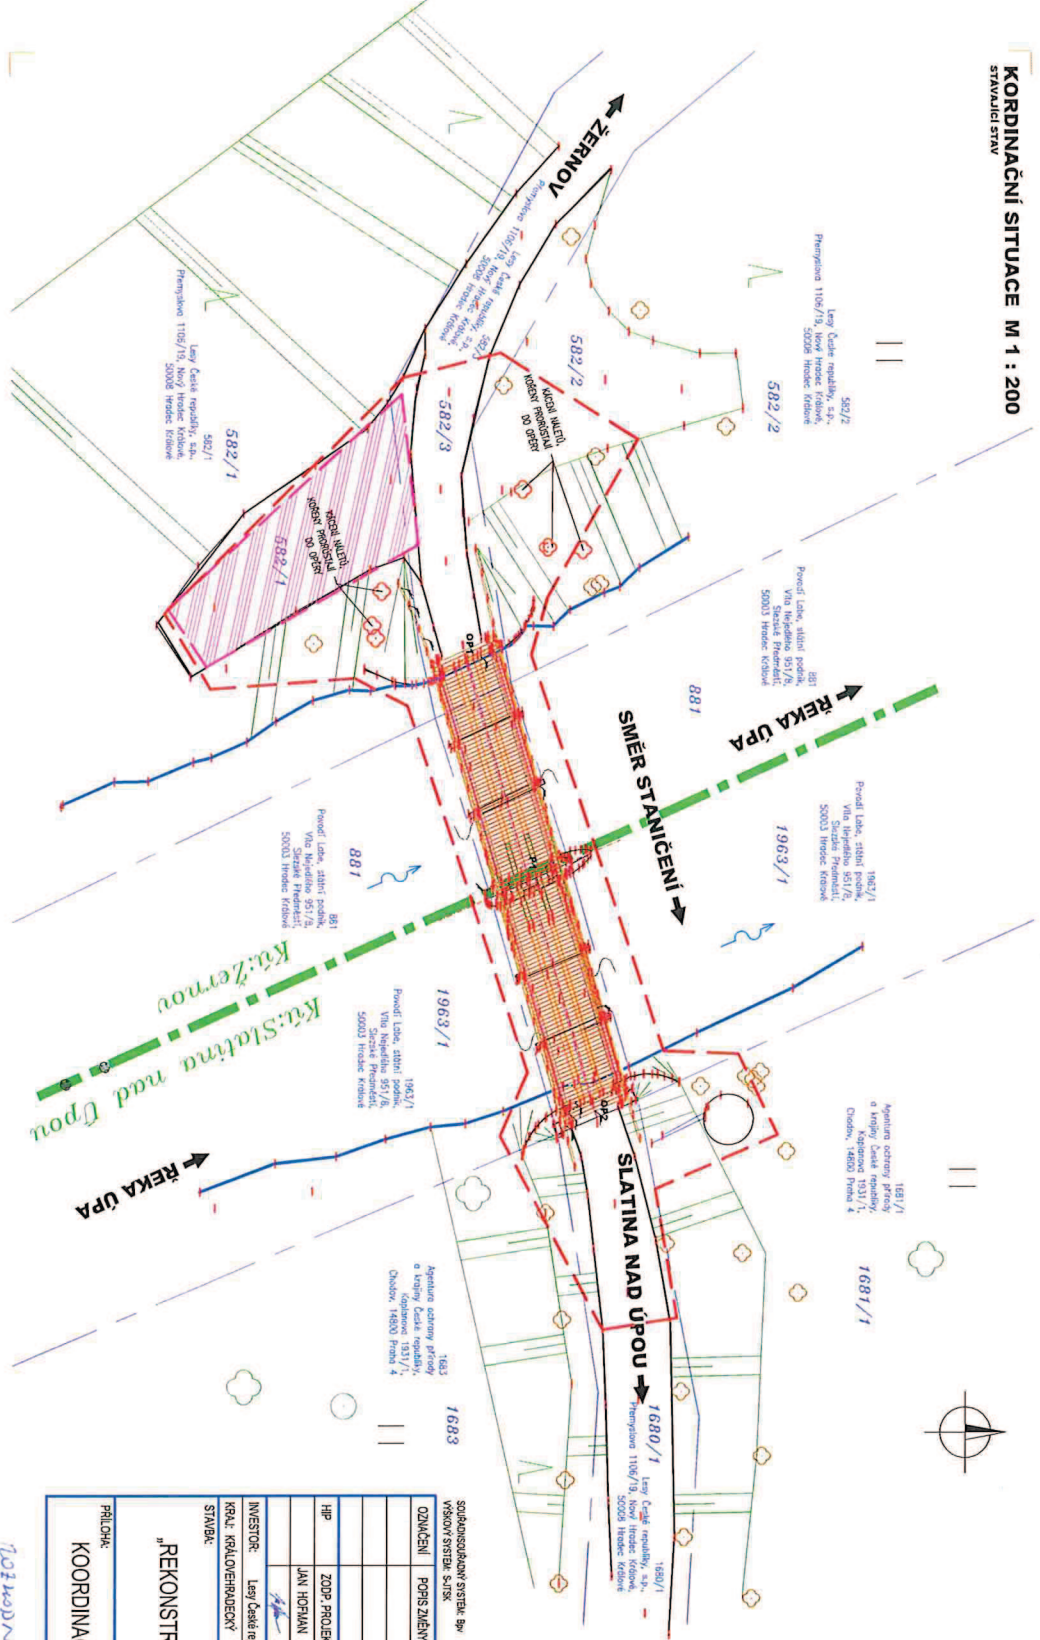

LEGENDA ZNAČENÍ:
 ← ŘEKA ÚPA
 VODNÍ PLOCHA - ŘEKA VODOTÉČ
 KONSTRUKCE MOSTU
 SOULADNÁ HRANICE KN
 HRANICE POZEMKU
 ČÍSLO POZEMKU DLE KN
 OBOD STAVEBNÍ
 HRANICE KONSTRUKCE
 TRÁVAŘÍ TRAVNATÝ POROST
 STROMY
 LES
 OBOD ZÁŘEZU STAVEBNÍ


SOULADNOSTNÝ SYSTÉM SVP VÝŠKOVÝ SYSTÉM SVP					
OZNAČENÍ		POPIS ZMĚNY		DATUM	
HP		ZODP. PROJEKTANT	VÝROČNÍ	KONTROLA	
		JAN HOFMAN	JAN HOFMAN	Ing. MICHAEL DRAHOŠ, Ph.D.	
		<i>Jan</i>	<i>Jan</i>	<i>Micha</i>	
INVESTOR:		Lesy České republiky, s.p., Hradec Králové, Přemyslova 1106/91, PSČ 500 08			
KRAJ, KRAJLOVĚRADECKÝ		OPR.	NÁCHOD	KÚL.	SLATINA nad ÚPOU 463 851
STAVBA:		ŽERNOV 79 590			
"REKONSTRUKCE MOSTU - ČERVENÝ MOST"					
KOORDINAČNÍ SITUACE - STÁVAJÍCÍ STAV					
C.2.					
FILIPDA:		FORMÁT		3 x A4	
		DATUM		ŘÍJEN 2020	
		STUPEŇ		DOP. ZD.	
		ČÍSLO ZAK.		SP9/2018/164	
		MĚŘÍTKO		1:200	
		ČÍSLO PLÁNU		ČÍSLO PRÁCE	
