



vzdálenosti v metrech

**POLICIE ČESKÉ REPUBLIKY**  

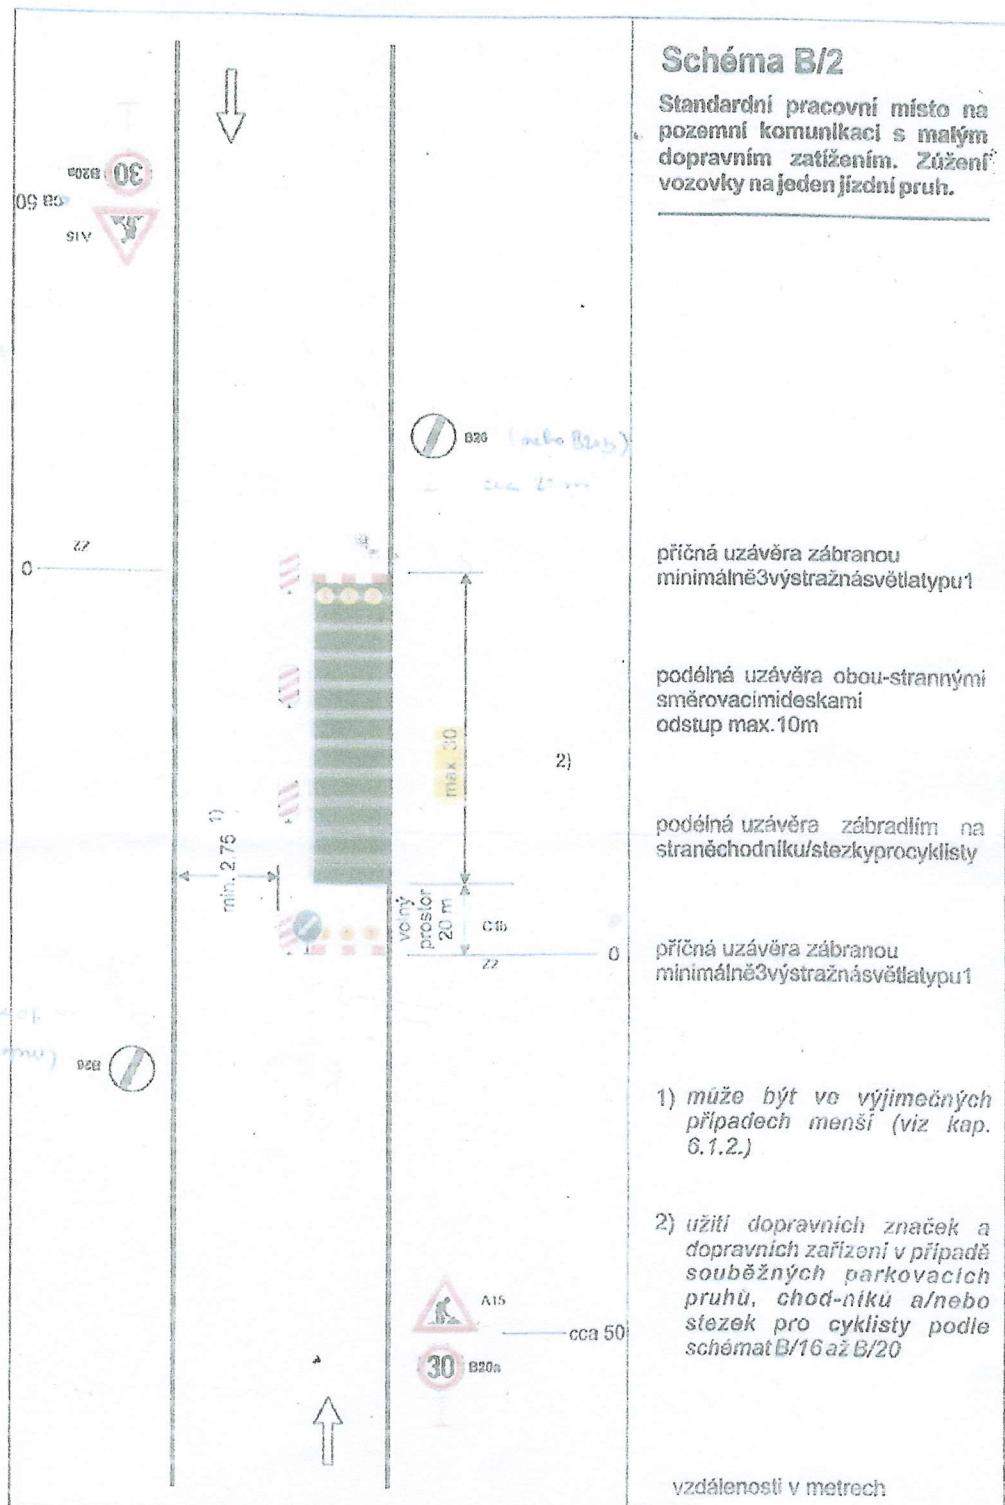

Č.j.: 16-112465/07-67-111  
pol. David Kult  
POLICIE ČESKÉ REPUBLIKY  

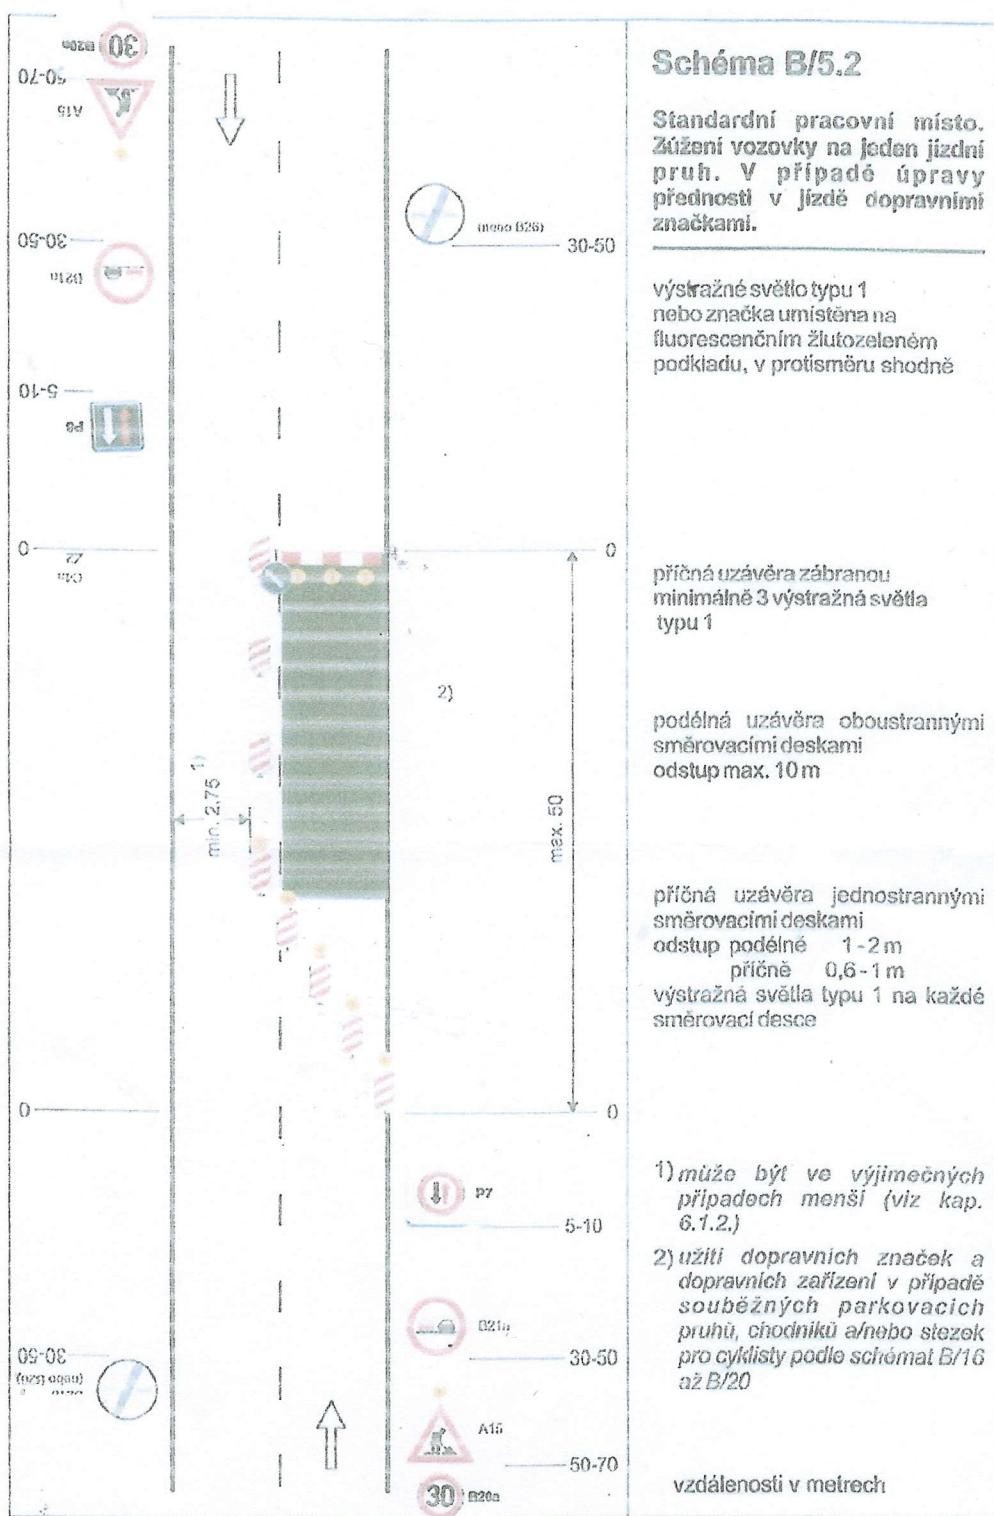

vzdálenosti v metrech

1) může být ve výjimečných případech menší (viz kap. 6.1.2.)

2) užití dopravních značek a dopravních zařízení v případě souběžných parkovacích pruhů, chodníků a/nebo stezek pro cyklisty podle schémat B/16 až B/20

podélná uzávěra oboustrannými  
směrovacími deskami  
odstup max. 10 m

**Standardní pracovní místo.**  
**Zúžení vozovky na jeden jízdní pruh. V případě úpravy přednosti v jízdě dopravními značkami.**


výstražné světlo typu 1  
nebo značka umístěna na  
fluorescenčním žluťozeleném  
podkladu, v protismíru shodně

příčná uzávěra zábranou  
minimálně 3 výstražná světla  
typu 1

příčná uzávěra jednostrannými  
směrovacími deskami  
odstup podélné 1-2 m  
příčně 0,6-1 m  
výstražná světla typu 1 na každé  
směrovací desce

**14 - 112755 | D. v. u. u.**  

TP 66 - Schéma B/7

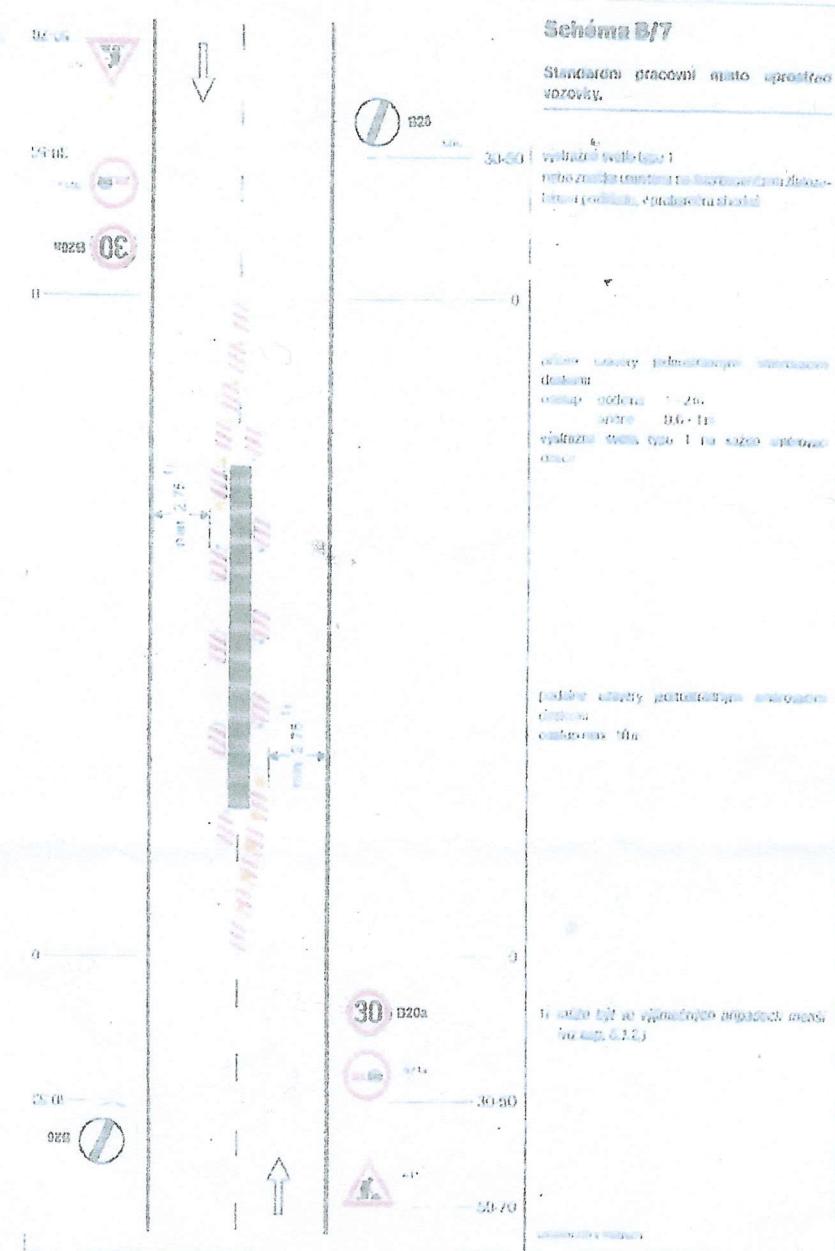

C.j.: 16-112765 | 07.09.2018  
POLICIE ČESKÉ REPUBLIKY  
KRAJSKÉ HODNOSTNÍ ŘEDITELSTVÍ  
KRAJOVÉHRADECKÉHO KRAJE  
KRAJOVÝ ODEBOR  
UZEMNÍ INSPEKTORAT  
DOPRAVNÍ INSPEKCE  
542 00 Náchod  
ppg David KÜLT